


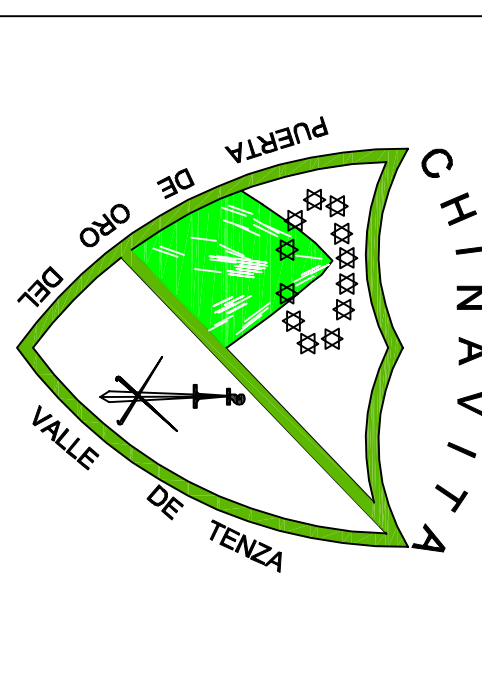

REPUBLICA DE COLOMBIA  
DEPARTAMENTO DE BOYACA  
MUNICIPIO DE CHINAVITA



ESQUEMA DE ORDENAMIENTO  
TERRITORIAL MUNICIPAL

CARLOS ALBERTO JIMENEZ RUIZ  
ALCALDE MUNICIPAL

A.E. NELY PEREZ MARTINEZ  
CONSULTORA

ING. JEFFERSON A. ORTEGA  
SECRETARIO DE PLANEACION - INTERVENIOR

- CONVENCIONES
- Carretera Pavimentada
  - Carretera sin Pavimentar
  - Camino de herradura, sendero
  - Puente
  - Túnel
  - Cabeecera Municipal
  - Límite municipal
  - Cruce de nivel aproximado
  - Laguna, Represa
  - Rio
  - Quedras
  - Escuela

SUBSISTEMA ADMINISTRATIVO  
MAPA BASE GENERAL

BASE DIGITAL CORPOCHIVOR  
ACTUALIZACION GRUPO E.O.T.  
CHINAVITA

- CONVENCIONES
- Perimetro Urbano
  - Límite de Predio
  - Área Construida
  - Nº de manzana
  - Nº de Predio
  - Punto de Límite

ESCALA

BASES CARTOGRAFICAS TOMADAS DEL IGAC

ESCALA: 1:20.000

ING. VICTORIA DIAZ

NOVIEMBRE DE 1999

GRUPO E.O.T CHINAVITA

1-5