


REPUBLICA DE COLOMBIA
DEPARTAMENTO DE BOYACÁ
MUNICIPIO DE CHINAVITA

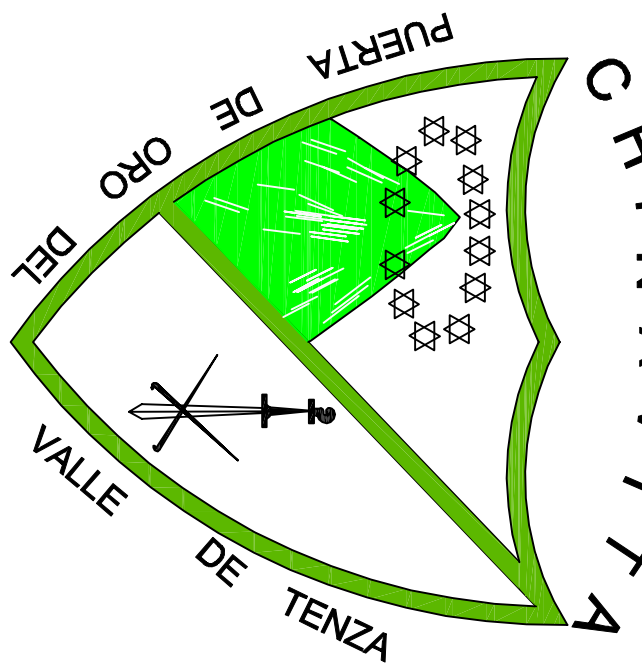

ESQUEMA DE ORDENAMIENTO
TERRITORIAL MUNICIPAL

CARLOS ALBERTO JIMENEZ RUIZ
ALCALDE MUNICIPAL

A.E. NEL Y PEREZ MARTINEZ
CONSULTORA

ING. JEFFERSON A. ORTEGA
SECRETARIO DE PLANEACION - INTERVENIOR

CONVENCIONES

- Carretera Pavimentada
- Carretera sin Pavimentar
- Camino de herradura, sendero
- Puente
- Túnel
- Cabecera Municipal
- Límite municipal
- Curva de nivel
- Curva de nivel aproximada
- Laguna, Represa
- Ríos
- Quebradas
- Escuela

FUNCIONAMIENTO ESPACIAL
COBERTURA VIAL RURAL

BASE DIGITAL CORPOCHIVOR
ACTUALIZACION GRUPO E.O.T.
CHINAVITA

BASIS CARTOGRAFICAS TOMADAS DEL IGAC
ESCALA 1:25.000

GRUPO E.O.T CHINAVITA

ING. NEL Y PEREZ

ING. VICTORIA DIAZ

V-6

COBERTURA VIAL RURAL		
Tramo	Area de Influencia Km2	Color
Tunja - Gamapa	9.32 Km2	
Cabecera Urbana - Tras Esquinas	5.06 Km2	
Cabecera urbana - Esc. Gayibol	2.48 Km2	
Cabecera Urbanen - Manapichia	1.92 Km2	
Cabecera Urbanen - Esc. Monjeo	1.91 Km2	
Cabecera urbana - Esc. Uajilo	2.94 Km2	
Cabecera urbana - Esc. Valle	2.15 Km2	
Cabecera Urbana - Esc. Zanja	1.20 Km2	

