



REPÚBLICA DE COLOMBIA  
DEPARTAMENTO DEL MAGDALENA  
ALCALDÍA MUNICIPAL DE CIÉNAGA



CIÉNAGA  
TERRITORIO DE LO  
POSIBLE  
2016 - 2019



CONTRATO N° 017-2017

LEVANTAMIENTO PLANIMETRÍCO PARA LA  
REALIZACIÓN DE LA NOMENCLATURA DE PREDIOS  
LOCALIZADOS EN EL ÁREA URBANA Y EL  
CORREGIMIENTO DE SEVILLANO DEL  
MUNICIPIO DE CIÉNAGA – MAGDALENA

PLANO DE CONJUNTO - SEVILLANO

CONVENCIONES


- Nomenclatura Domiciliaria
- Ejes viales
- Predios Sevillano

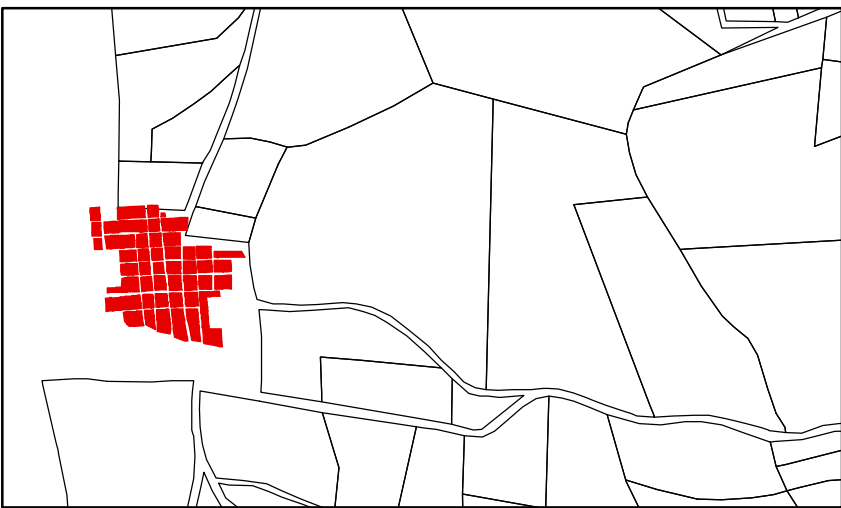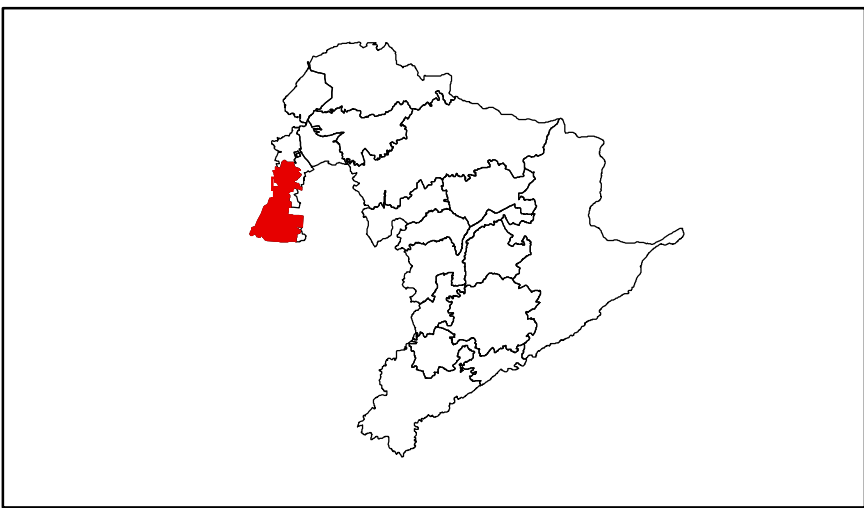

LOCALIZACIÓN GENERAL

Escala

1:837

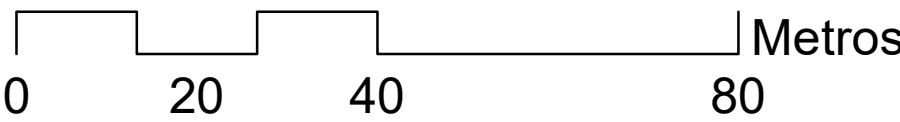

Información de referencia

Sistema de Coordenadas: MAGNA Colombia Bogota  
Datum: MAGNA  
Falso Este: 1.000.000,0000  
Falso Norte: 1.000.000,0000  
Meridiano Central: -74,0775  
Factor de Escalar: 1,0000  
Origen de Latitud: 4,5962  
Unidades: Metros

CONTRATISTA:

JORGE EMILIO BARBUR OROZCO

CONTRATANTE:

ALCALDÍA MUNICIPAL DE CIÉNAGA

FUENTE DE INFORMACIÓN:

IGAC

FECHA:

JUNIO 2017

No. Manzanas: 45  
No. Predios : 372