


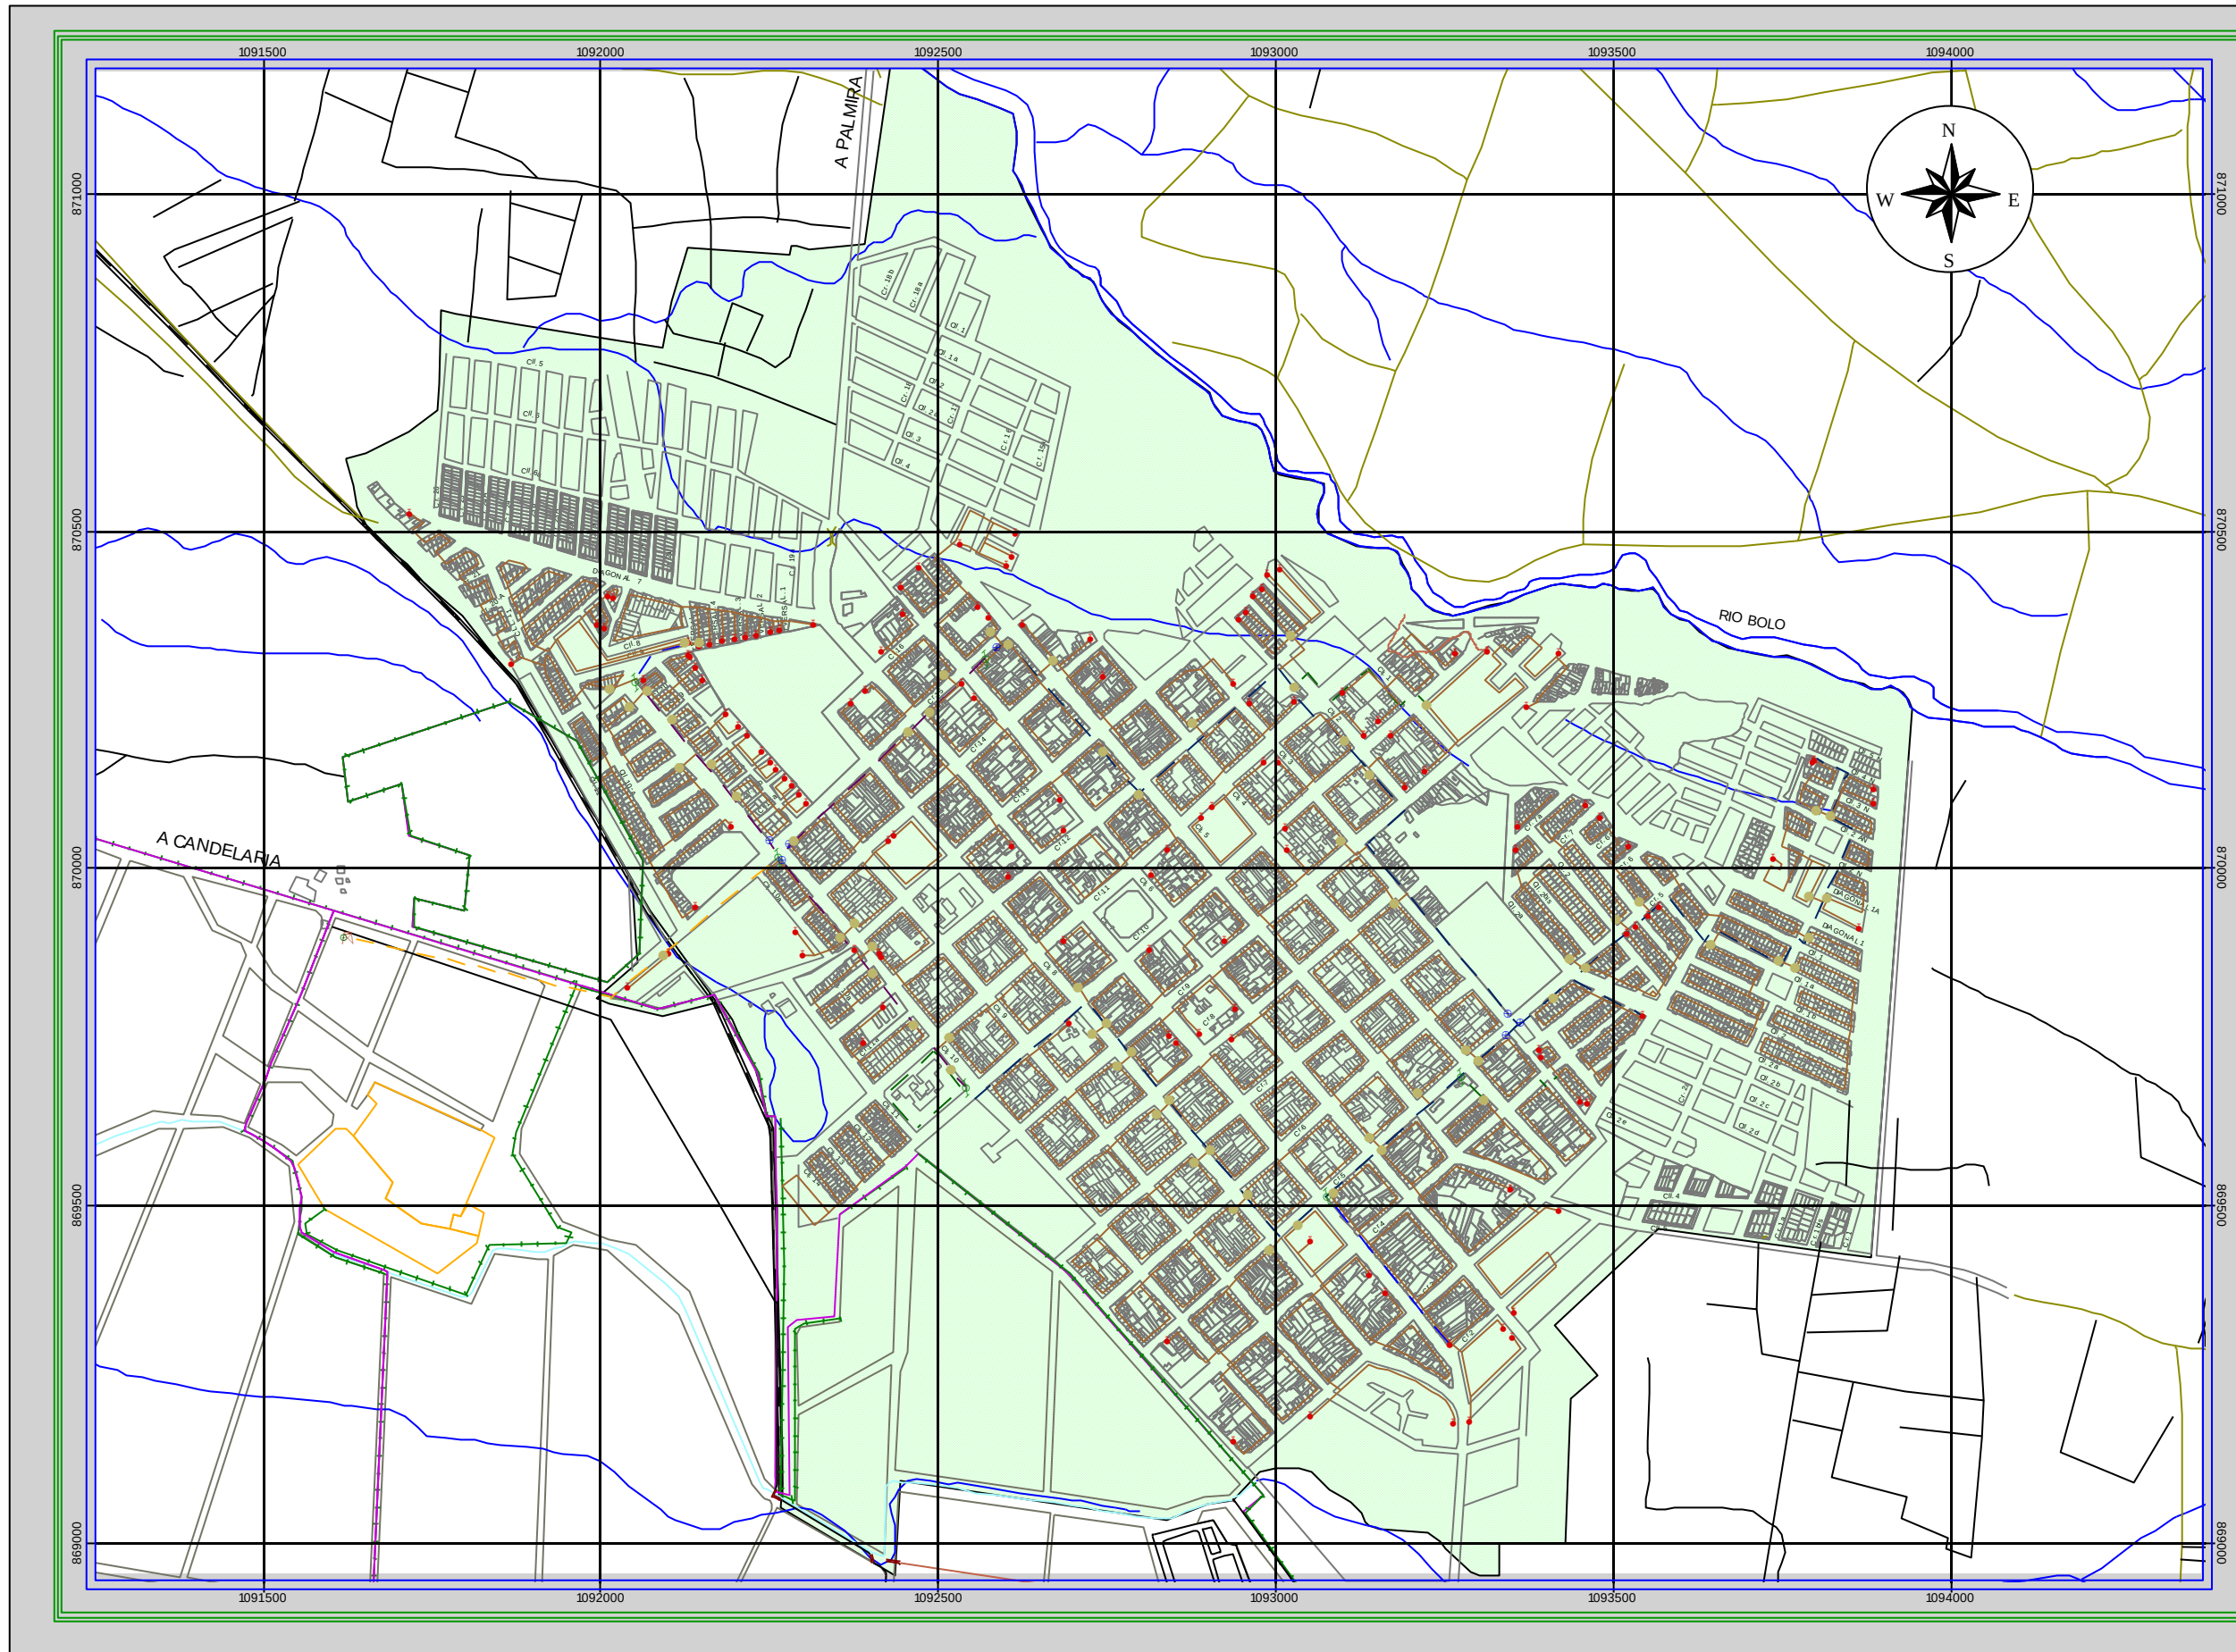

PBOT Plan Básico de Ordenamiento Territorial

MUNICIPIO DE PRADERA

PLANEACIÓN MUNICIPAL

RED DE GAS

Convenciones

- CITY GATE
- REGULADIR DISTRIBUCION
- PUNTOS
- REDUCCION DIAMETRO
- TAPON
- VALVULA SECCIONAMIENTO

- ANILLO 1 - 2
- ANILLO 3 - 4
- LINEA ARTERIA 1
- LINEA ARTERIA 2
- LINEA ARTERIA 3
- LINEA ARTERIA 4

Predios

Linea ferrea

FECHA:	ESCALA:
Sept - 2000	1:12000

E-B e-mail: gisproeb@ebgis.com
Web Page: www.ebgis.com

ETICA

PBOT SIGLO XXI
PRADERA
PLAN BASICO DE ORDENAMIENTO TERRITORIAL

100 0 100 200 300 Meters