


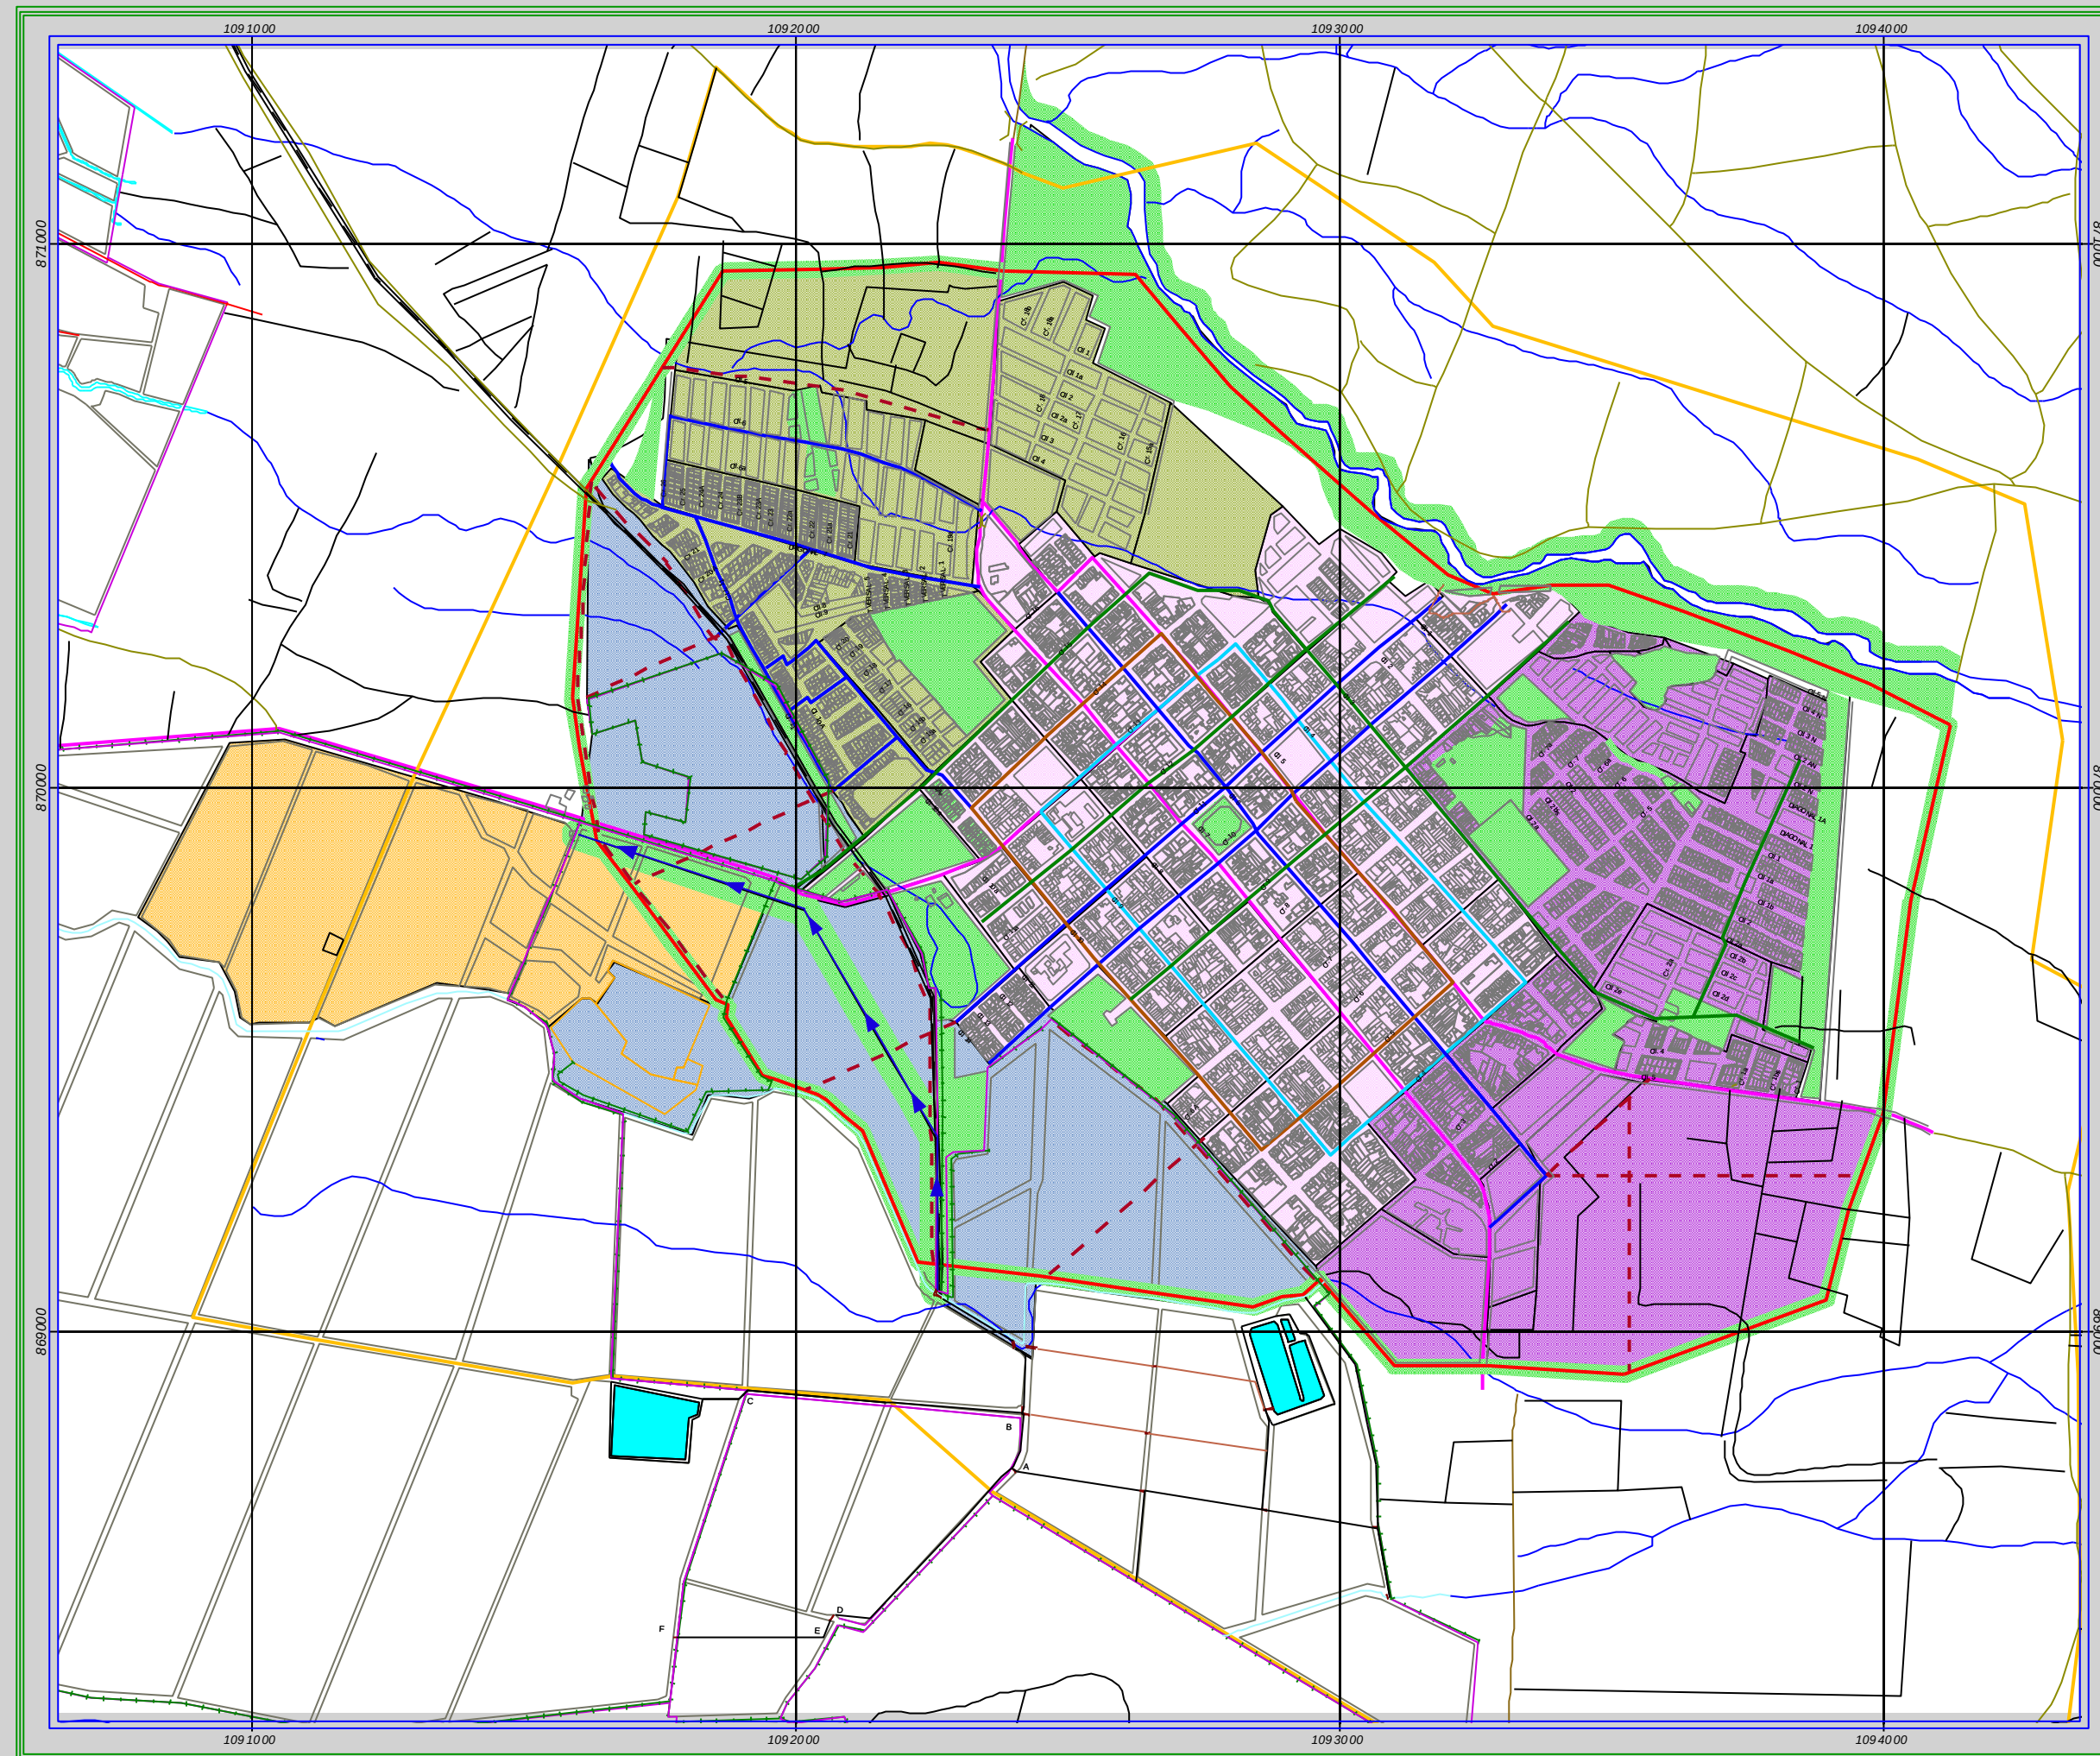

PBOT Plan Básico de
Ordenamiento
Territorial

MUNICIPIO DE PRADERA

PLANEACIÓN
MUNICIPAL

MODELO TERRITORIAL
PROPUESTO

Convenciones

- Canal Servidumbre
- Ronda Periferica P20
- Ronda Centro P12
- Ronda Centro P10
- Vías Existentes
- Ronda Cañera
- Vía Peatonal
- Vía Ferrea
- Vía de Acceso
- Vía Proyectada

Comunas

- Berlin
- Centro
- Comuneros
- Estación
- Zona Industrial
- Piezas Urbanas

FECHA:
Sept - 2000

ESCALA:
1:12000



e-mail: gisproeb@ebgis.com
Web Page: www.ebgis.com

ETICA



200 0 200 Meters