


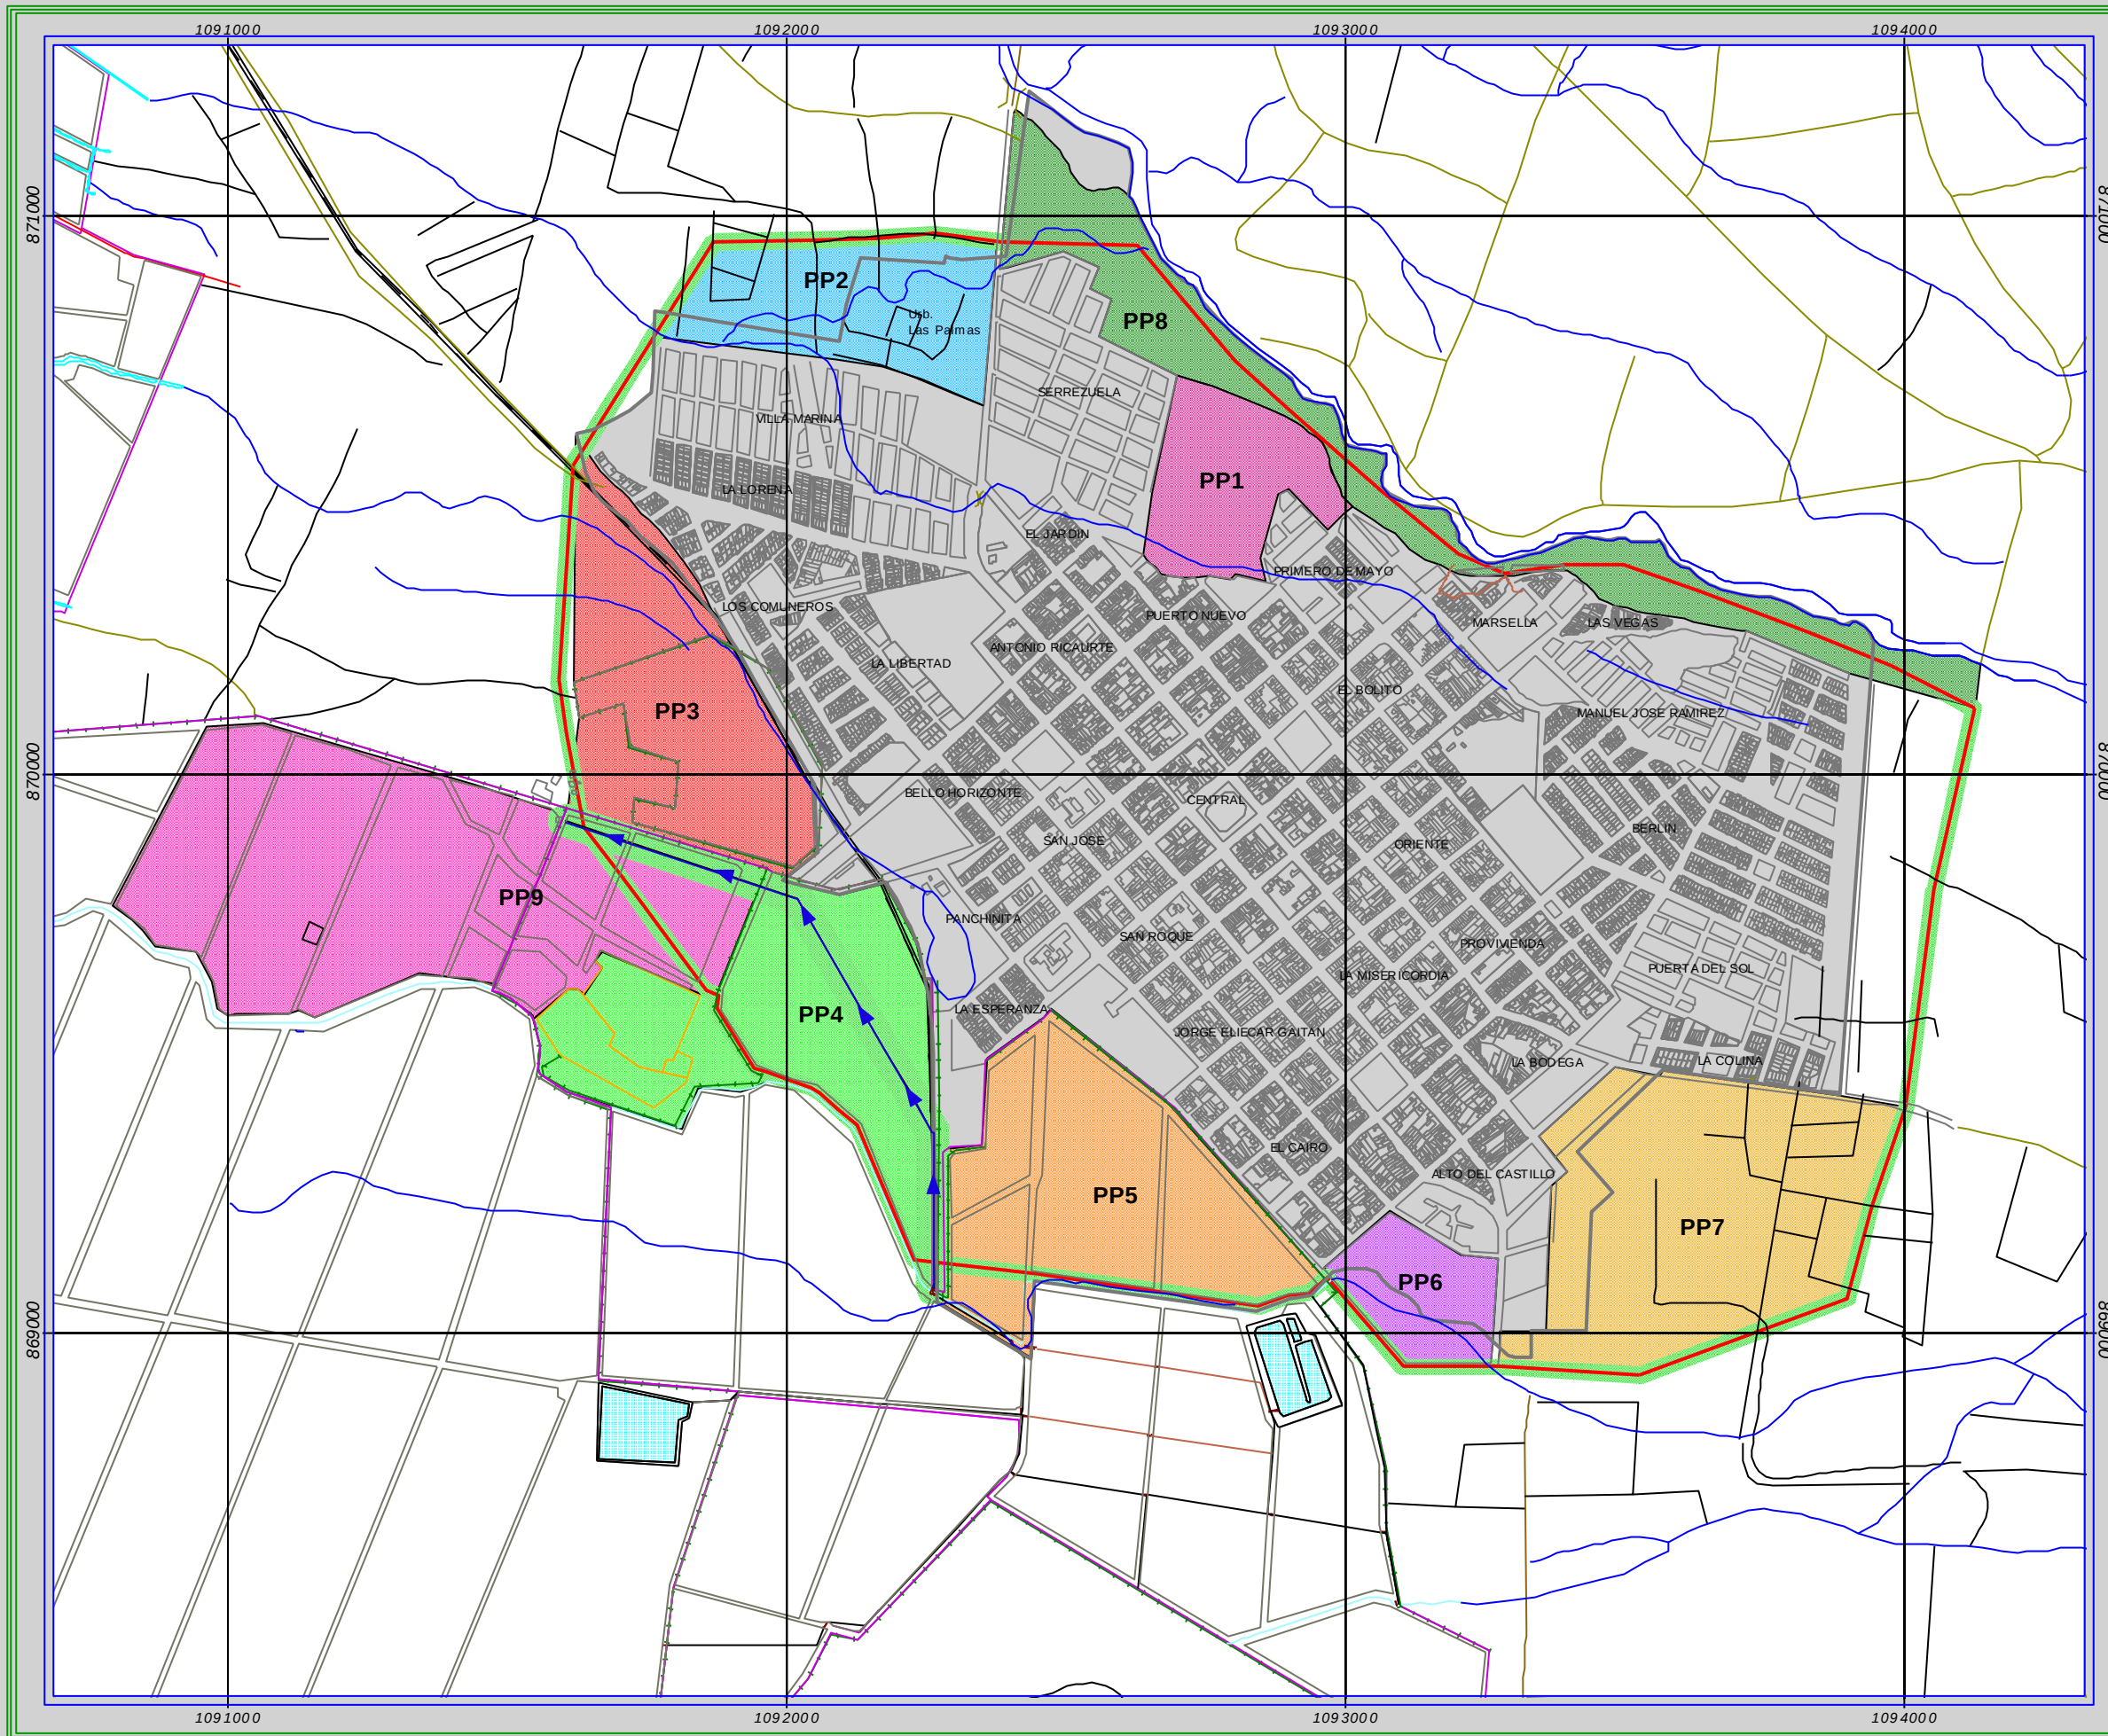

PBOT Plan Básico de Ordenamiento Territorial

MUNICIPIO DE PRADERA

PLANEACIÓN MUNICIPAL

PLANES PARCIALES

Convenciones

PLANES PARCIALES

- PP1 - Cooemsaval
- PP2- Villa Marina Norte
- PP3 - El Arado Norte
- PP4 - El Arado Centro
- PP5 - El Arado Sur
- PP6 - El Castillo
- PP7 - La Michela
- PP8 - Río Bolo
- PP9- Zona Industrial

Area Urbana

Zona Protección 30 mts.

Canal Servidumbre

FECHA:

Sept - 2000

ESCALA:

1:12000



e-mail: gisproeb@ebgis.com
Web Page: www.ebgis.com

ETICA



200 0 200 Meters