

PROYECTO:
LOCALES Y APARTAMENTOS
SR. JESÚS LOZANO

FECHA:
OCTUBRE DE 2019

DIRECCIÓN:
CALLE 3 CON CARRERA 28 ESQUINA
OCAÑA N. DE S.

LOCALIZACIÓN:


ESCALA: PLANO N°:
1:75 1/5

PROPIETARIO:
SR. JESÚS LOZANO


CONTIENE:
PLANTA PRIMER PISO
PLANTA SEGUNDO PISO

DISEÑO:
ARQ. MAYLER JESUS YAÑEZ RINCON
MATRICULA NO. A2222016 - 1091664152

ÁREAS ÚTILES / ÁREAS COMUNES			CUADRO DE ÁREAS GENERAL:
ÁREA A RECONOCER PLANTA PISO 1	ÁREA A RECONOCER PLANTA PISO 2	PLANTA 3 PISO AREA AMPLIACION	ÁREA LOTE: 276.00M2
GARAJE 1: 15.76M2	LOCAL: 208.54M2	APARTAMENTO 1: 105.50M2	ÁREA PISO 1: 191.24 M2
GARAJE 2: 15.76M2	ÁREA COMÚN: 10.97M2	APARTAMENTO 2: 97.39M2	ÁREA PISO 2: 219.51M2
LOCAL 1: 28.32M2	TOTAL AREA 219.51M2	ÁREA COMÚN: 15.43M2	ÁREA PISO 3: 218.32M2
LOCAL 2: 24.71M2		TOTAL AREA 218.32M2	ÁREA CONSTRUIDA: 629.09M2
LOCAL 3 : 32.56 M2			
LOCAL 4 : 30.72M2			
LOCAL 5: 29.48M2			
ÁREA COMÚN: 13.95M2			
TOTAL AREA 191.26M2			

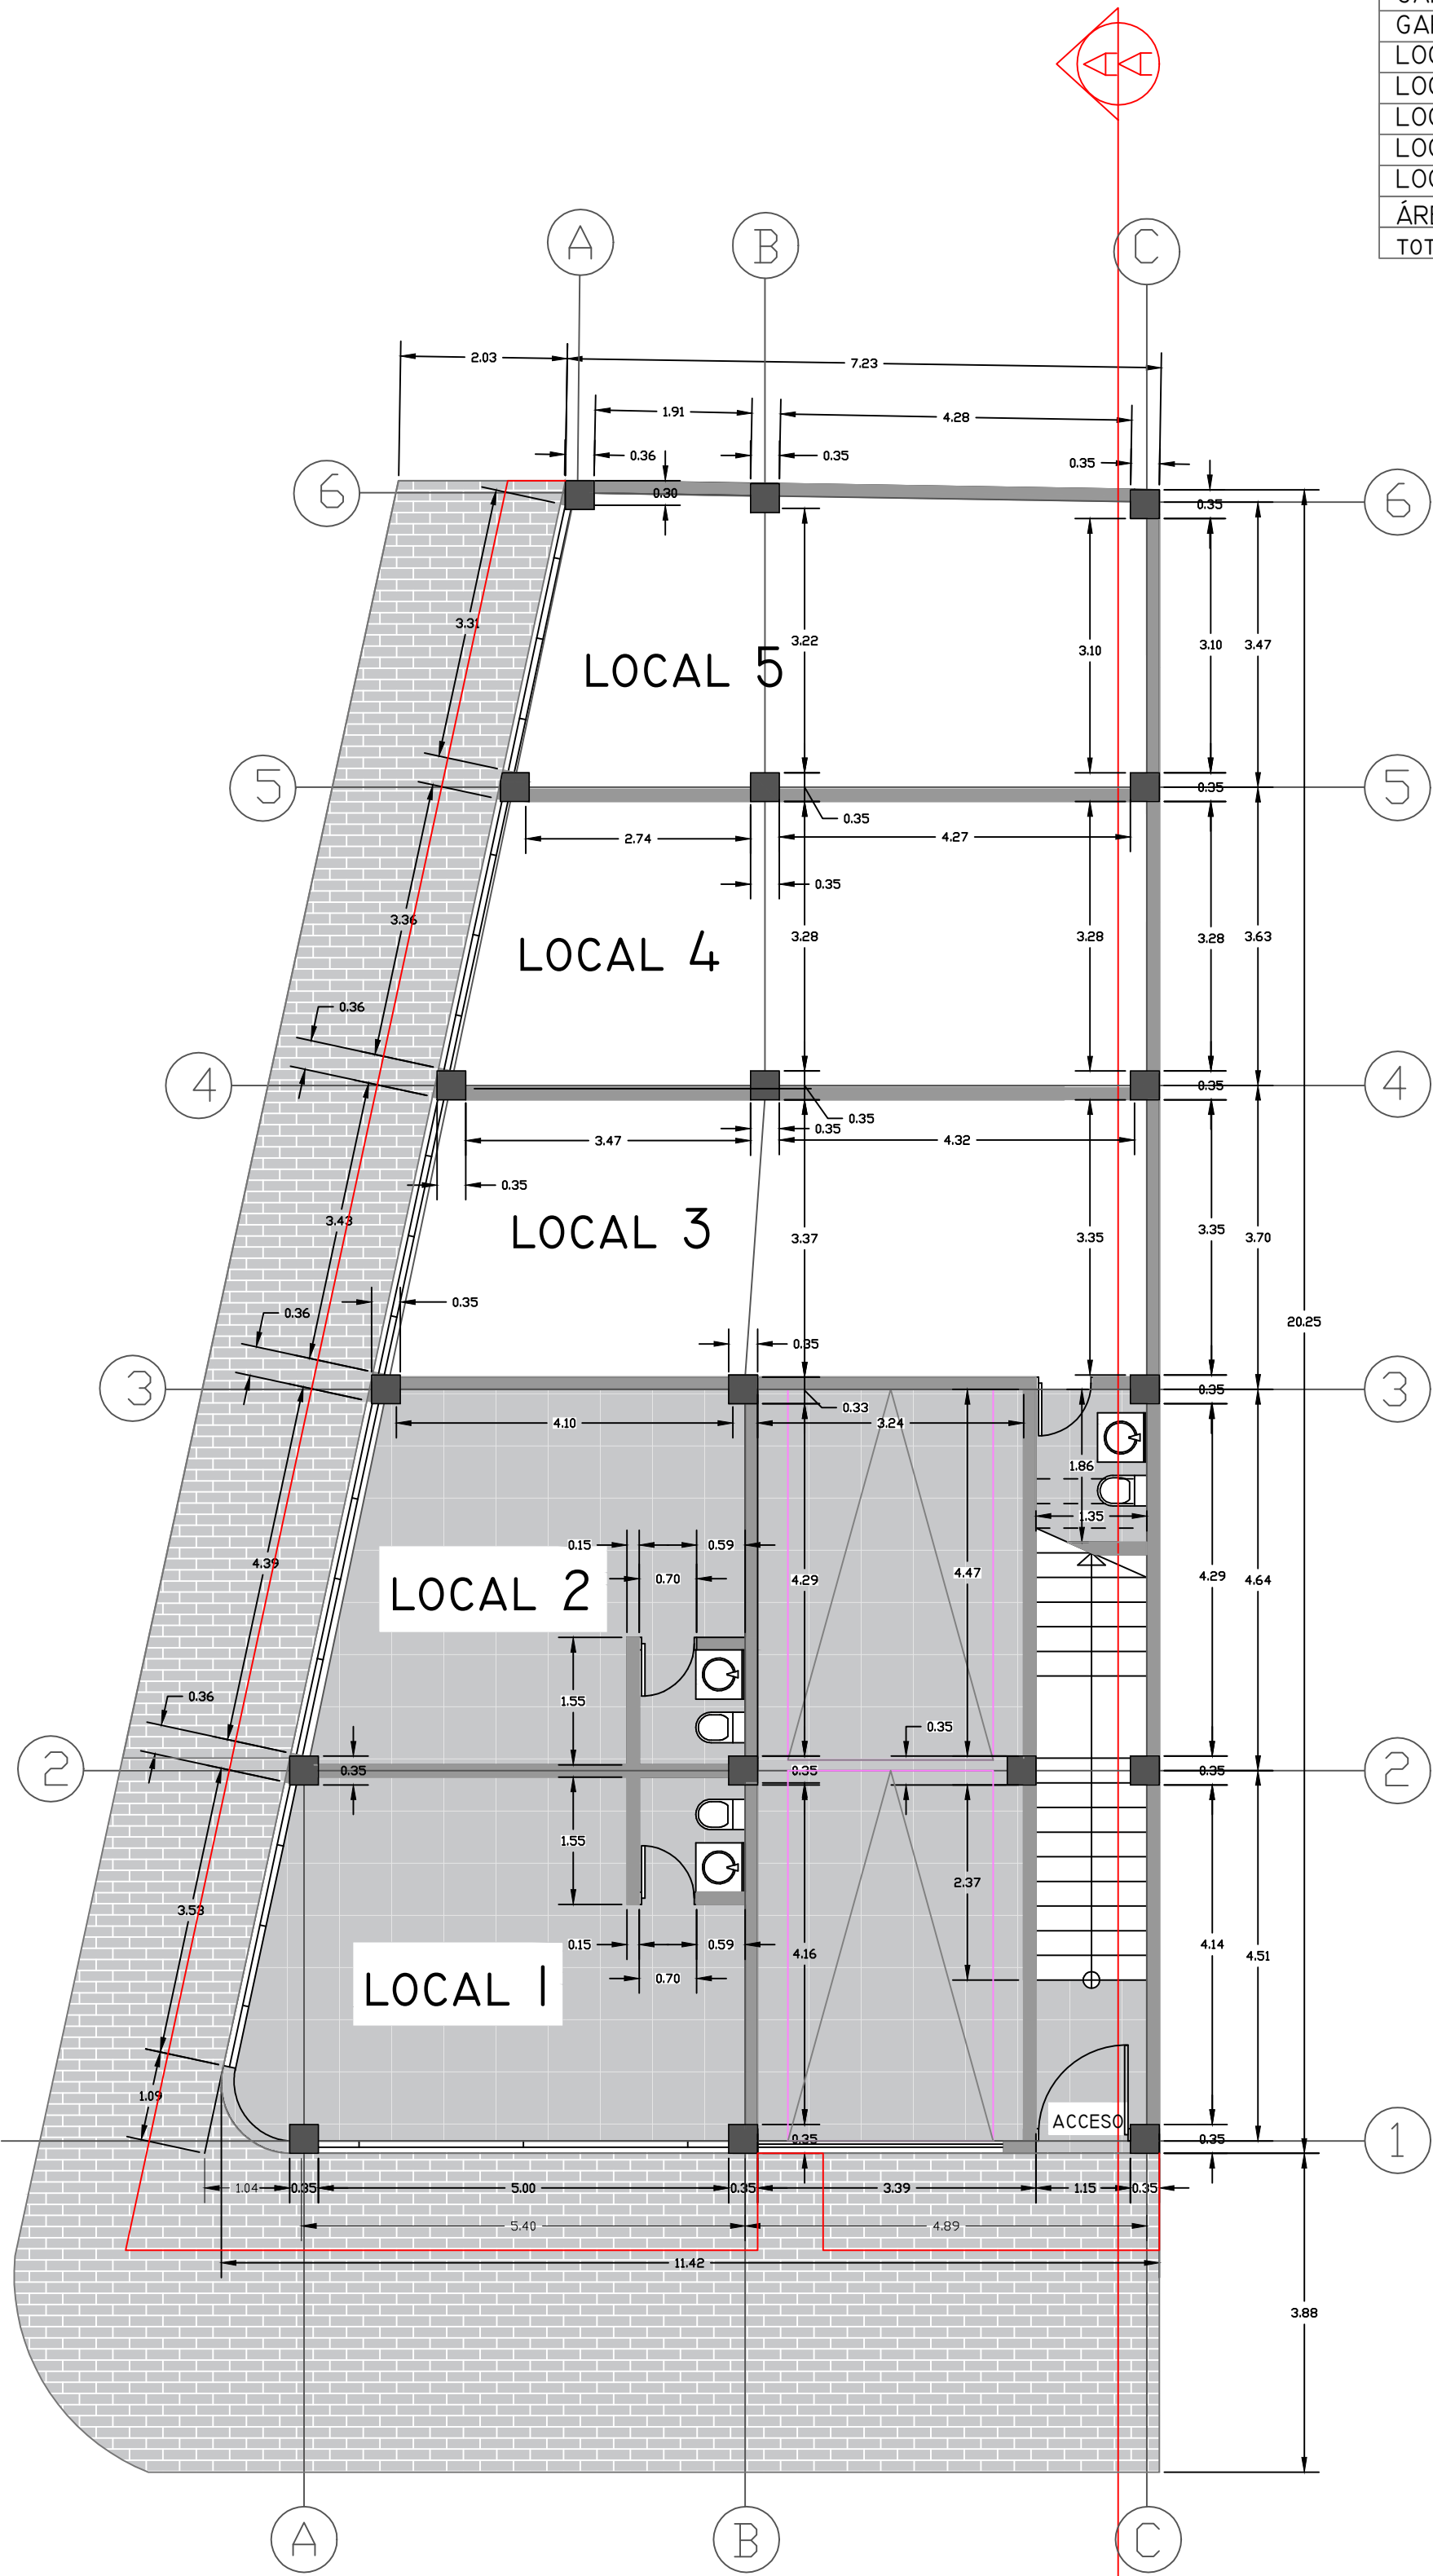

PLANTA 1

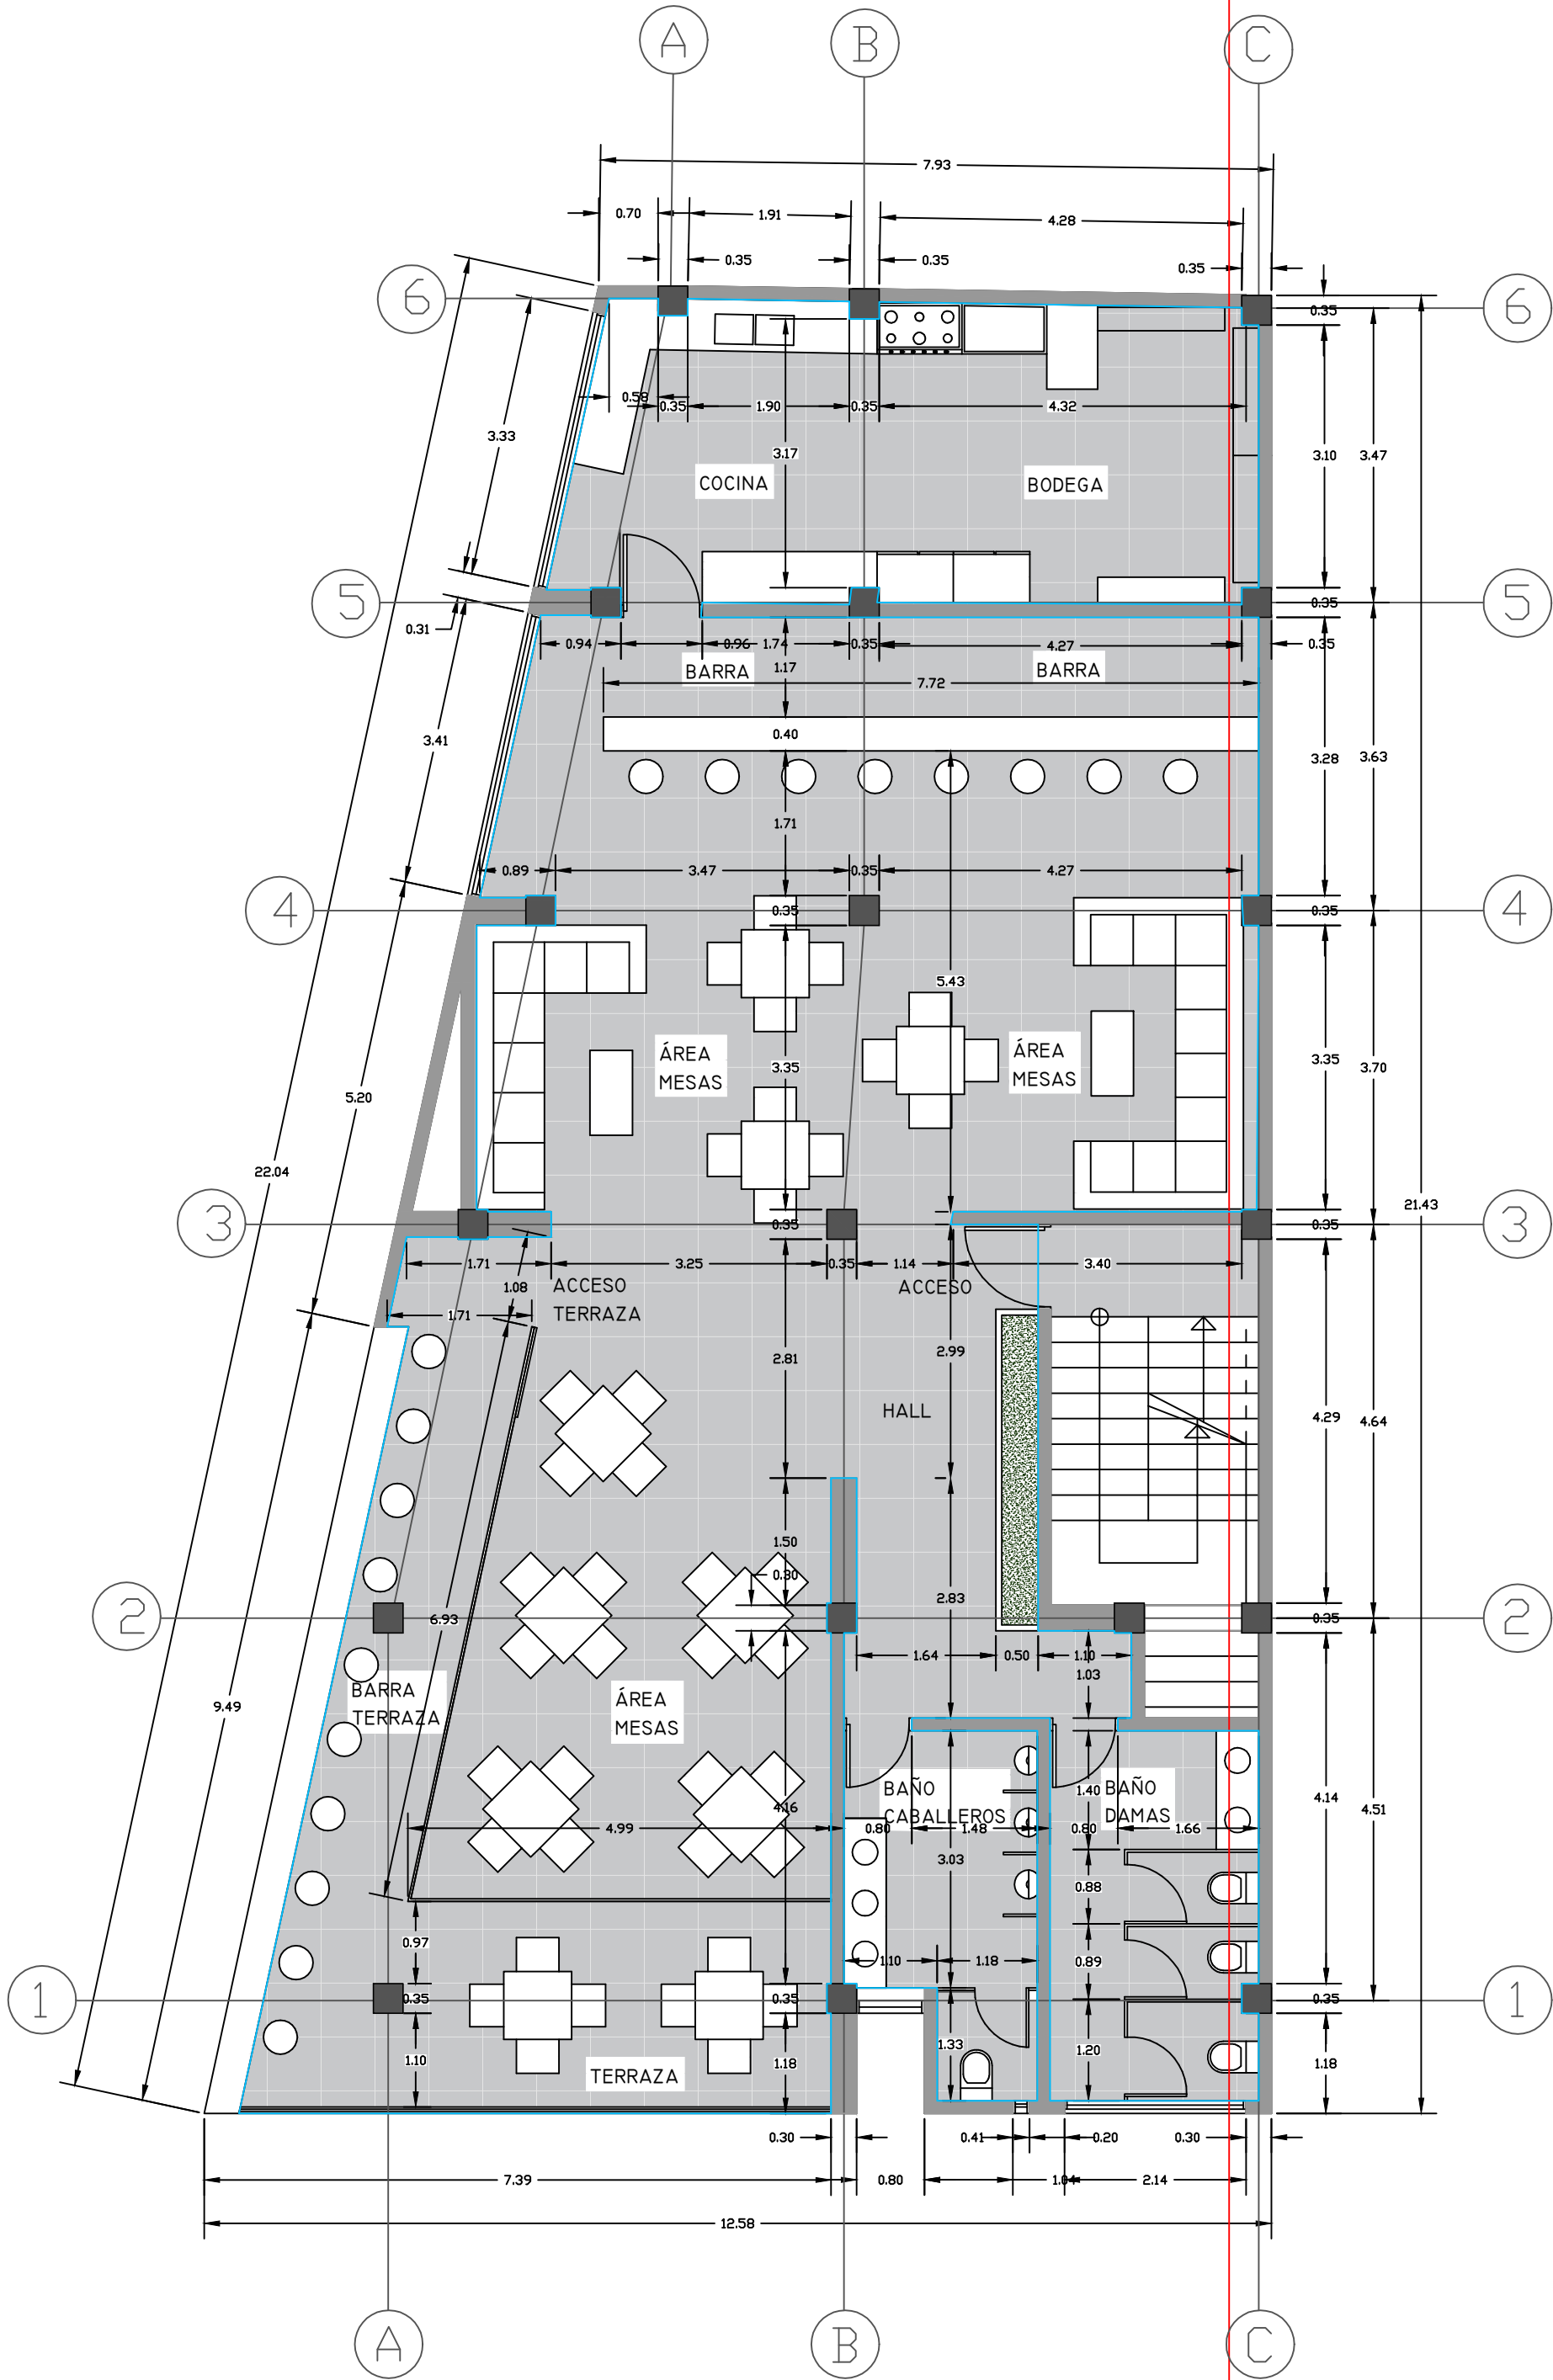

PLANTA 2