


PLANO DE LA VIVIENDA

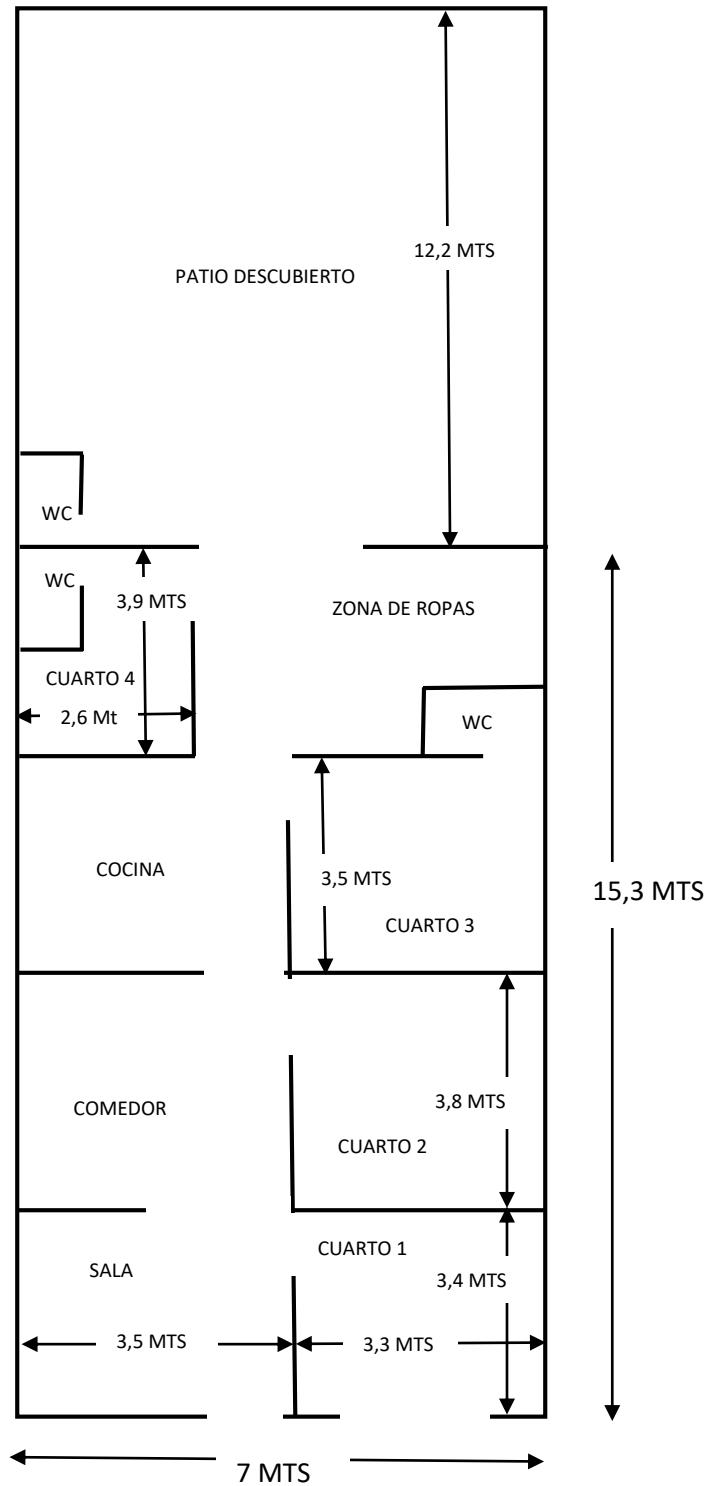

FRENTE SOBRE LA CALLE 21