
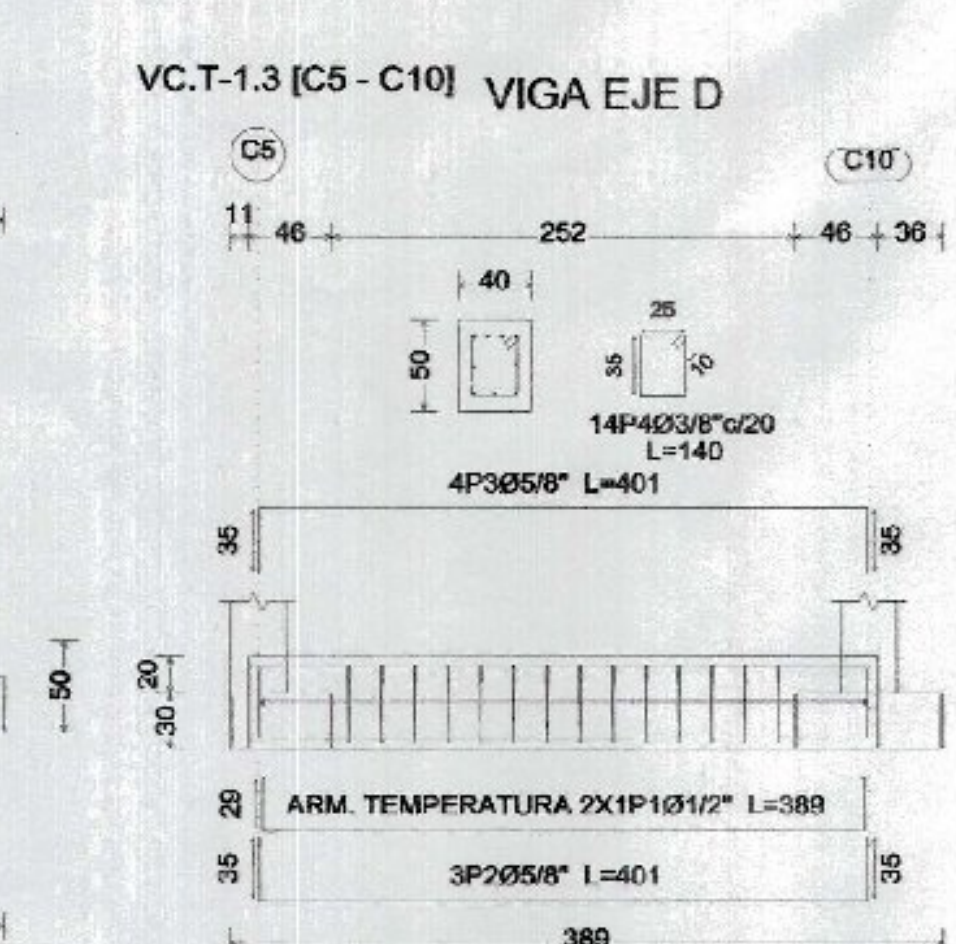
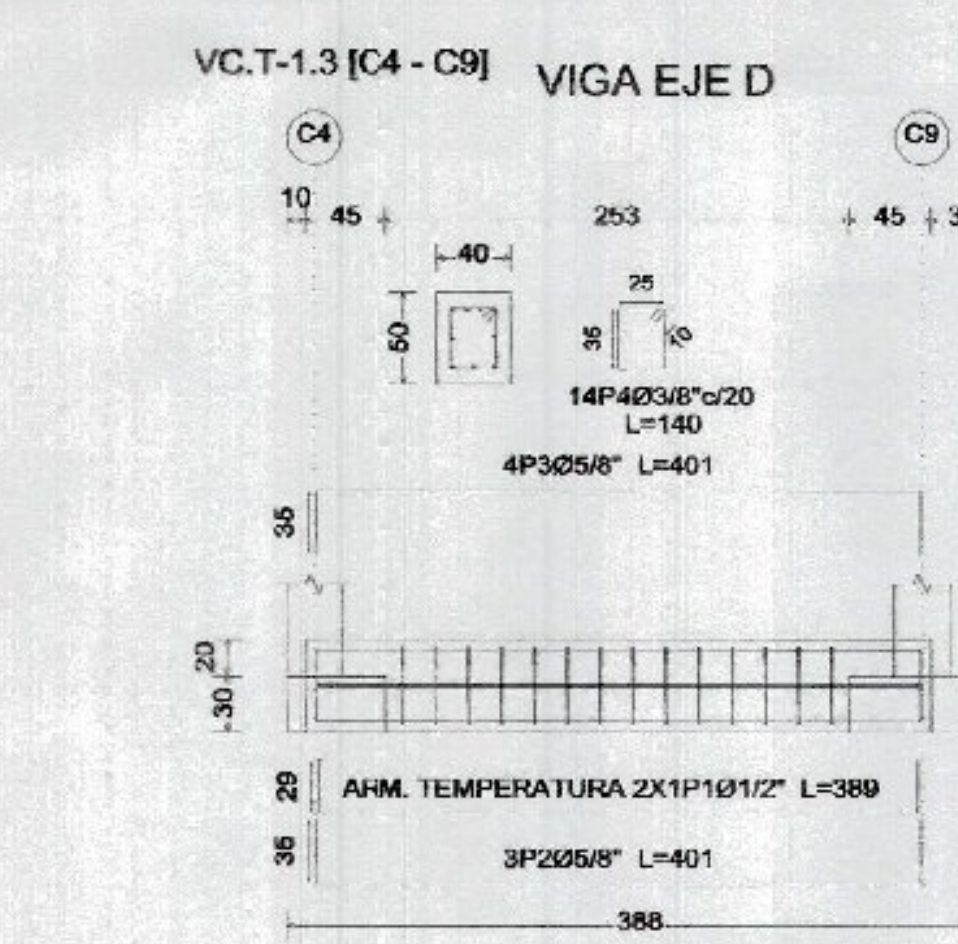
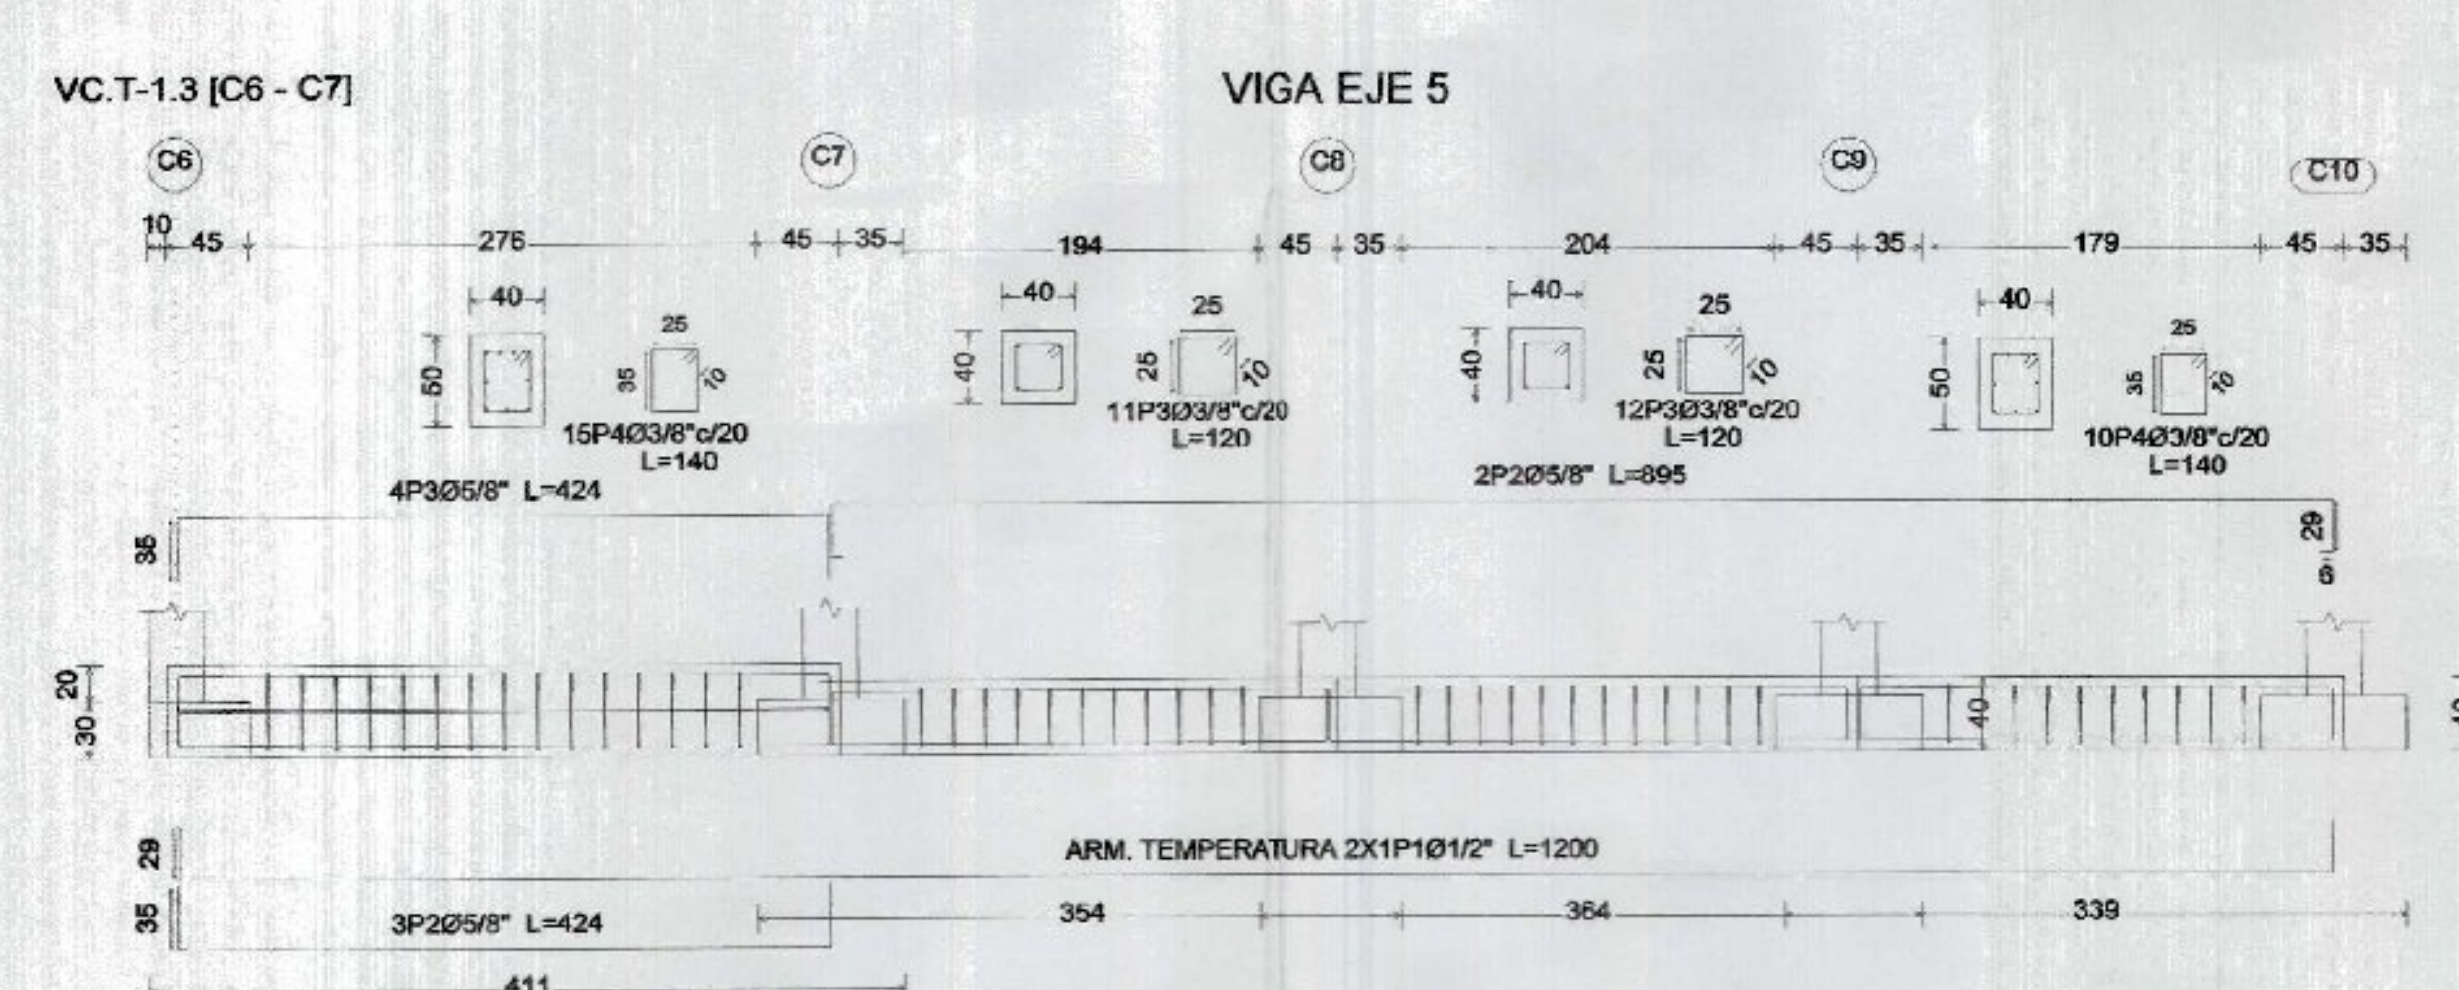
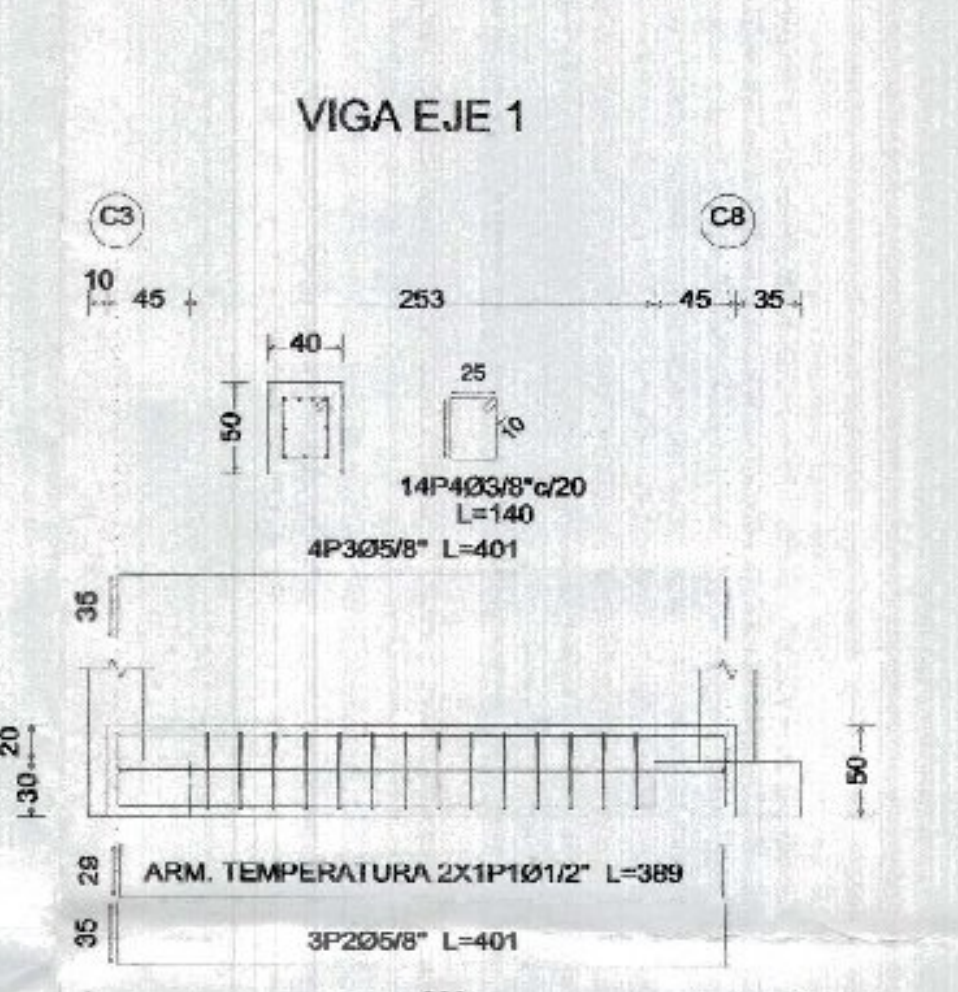
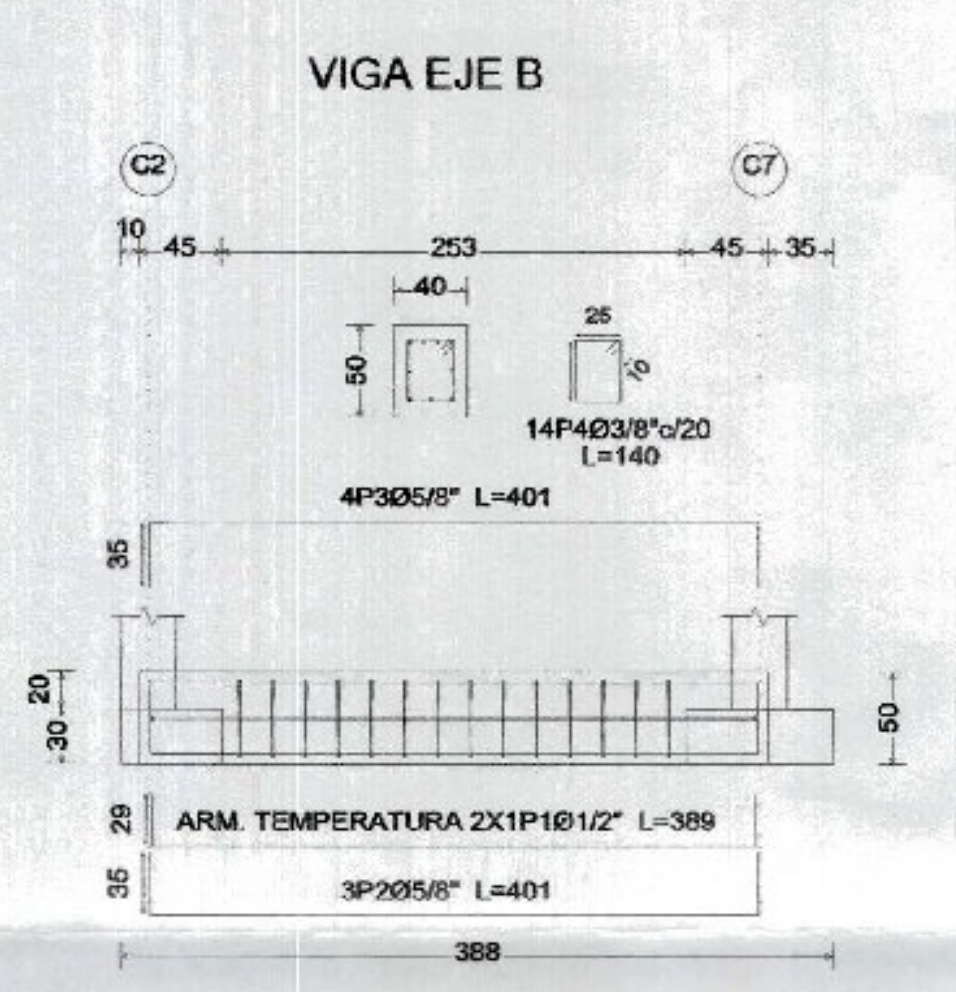
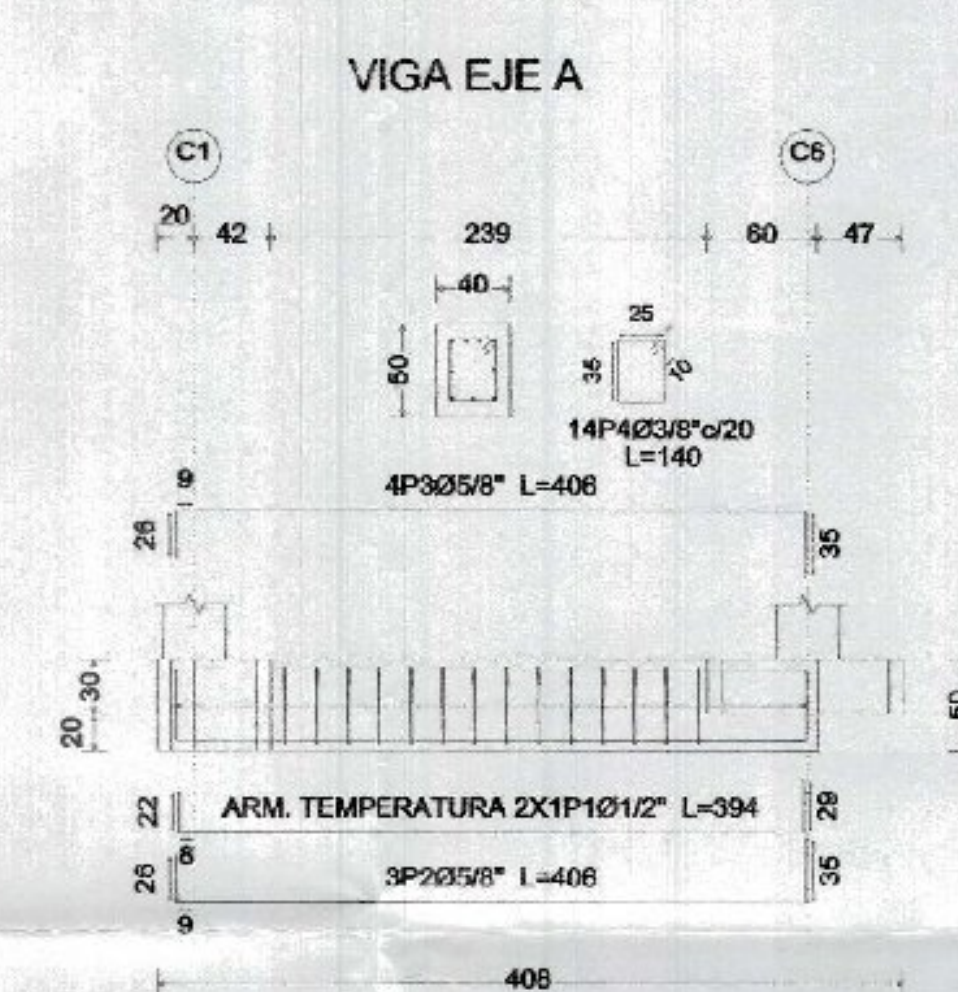
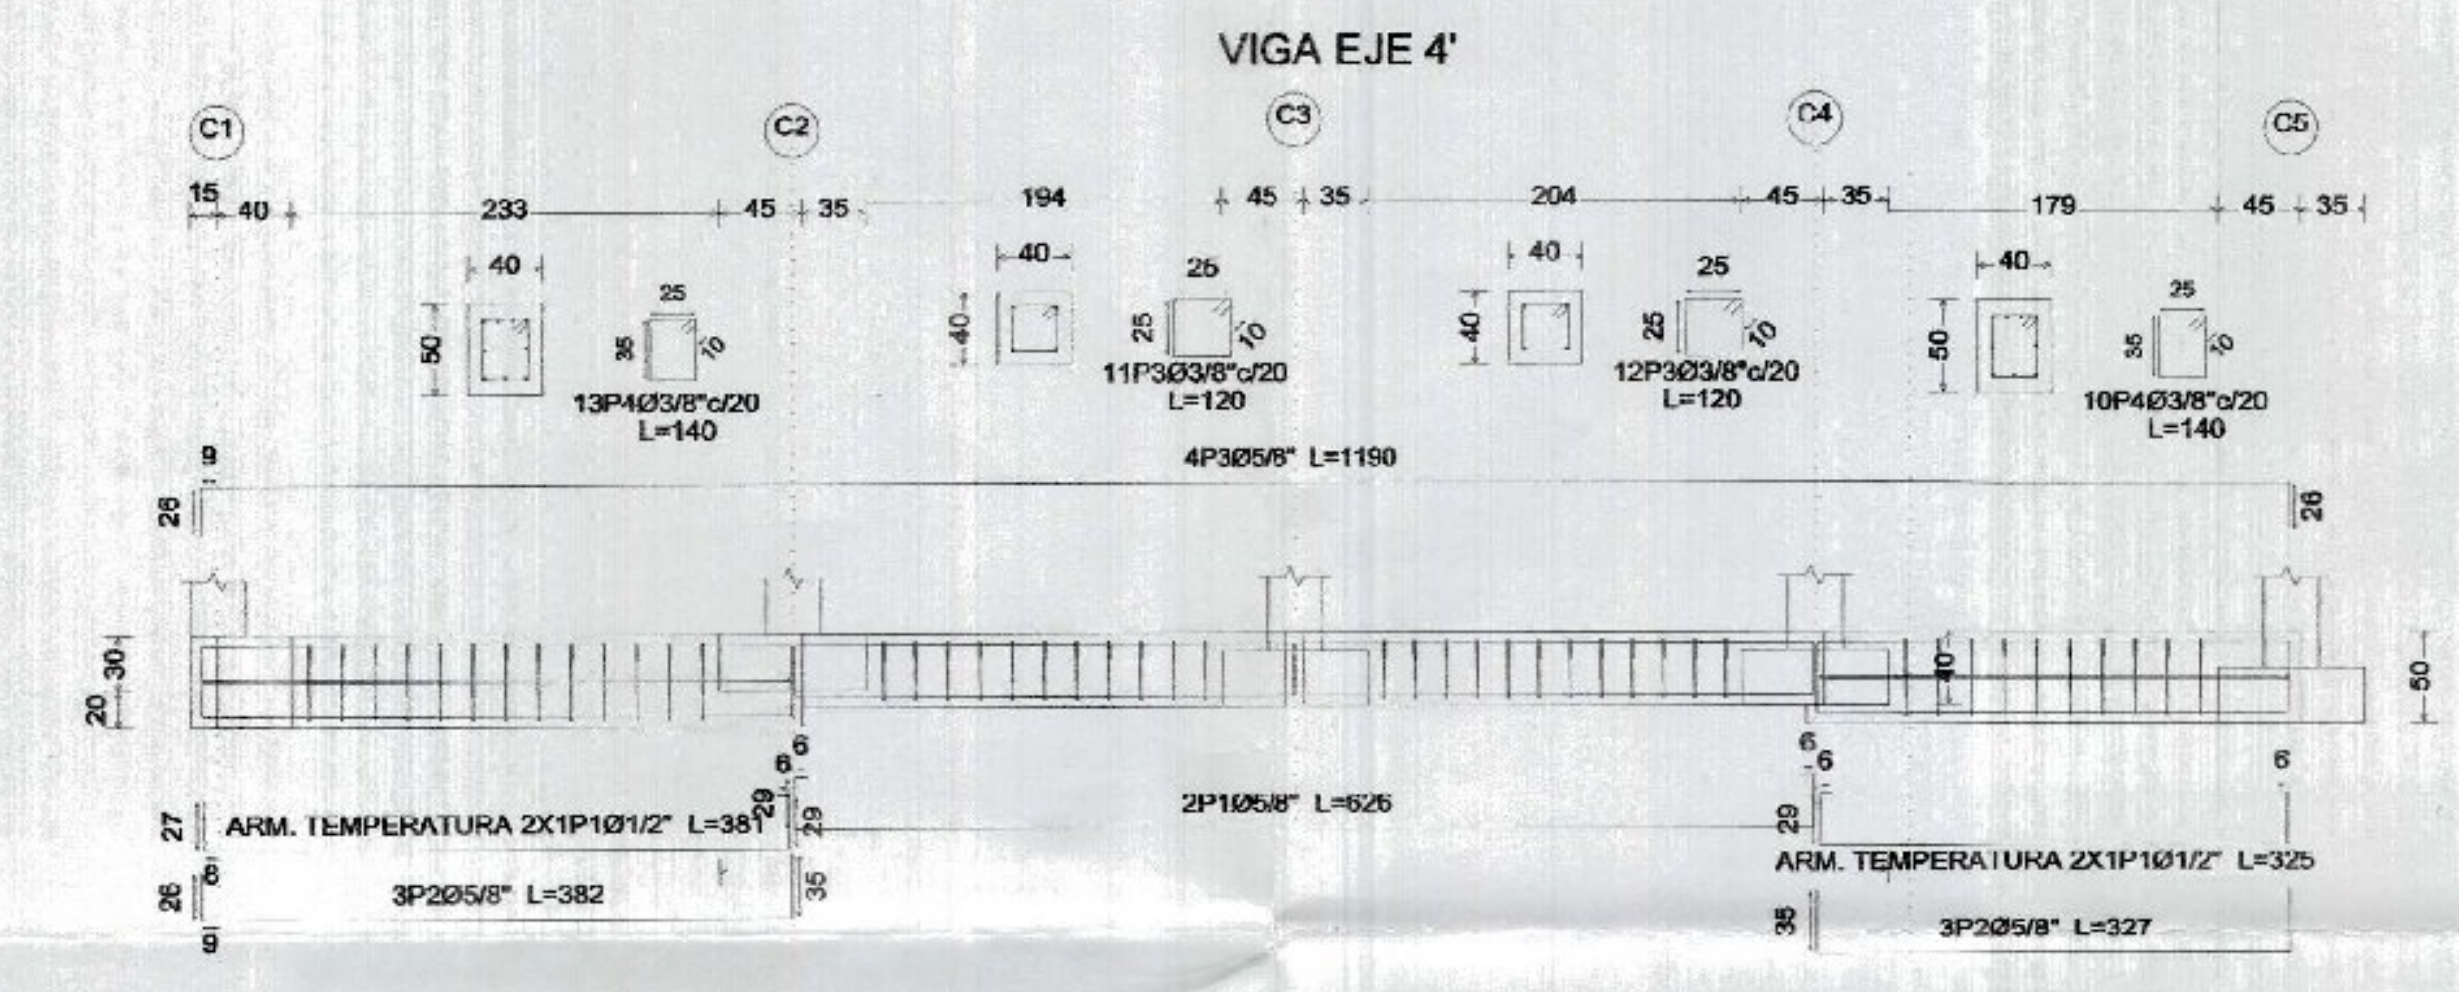
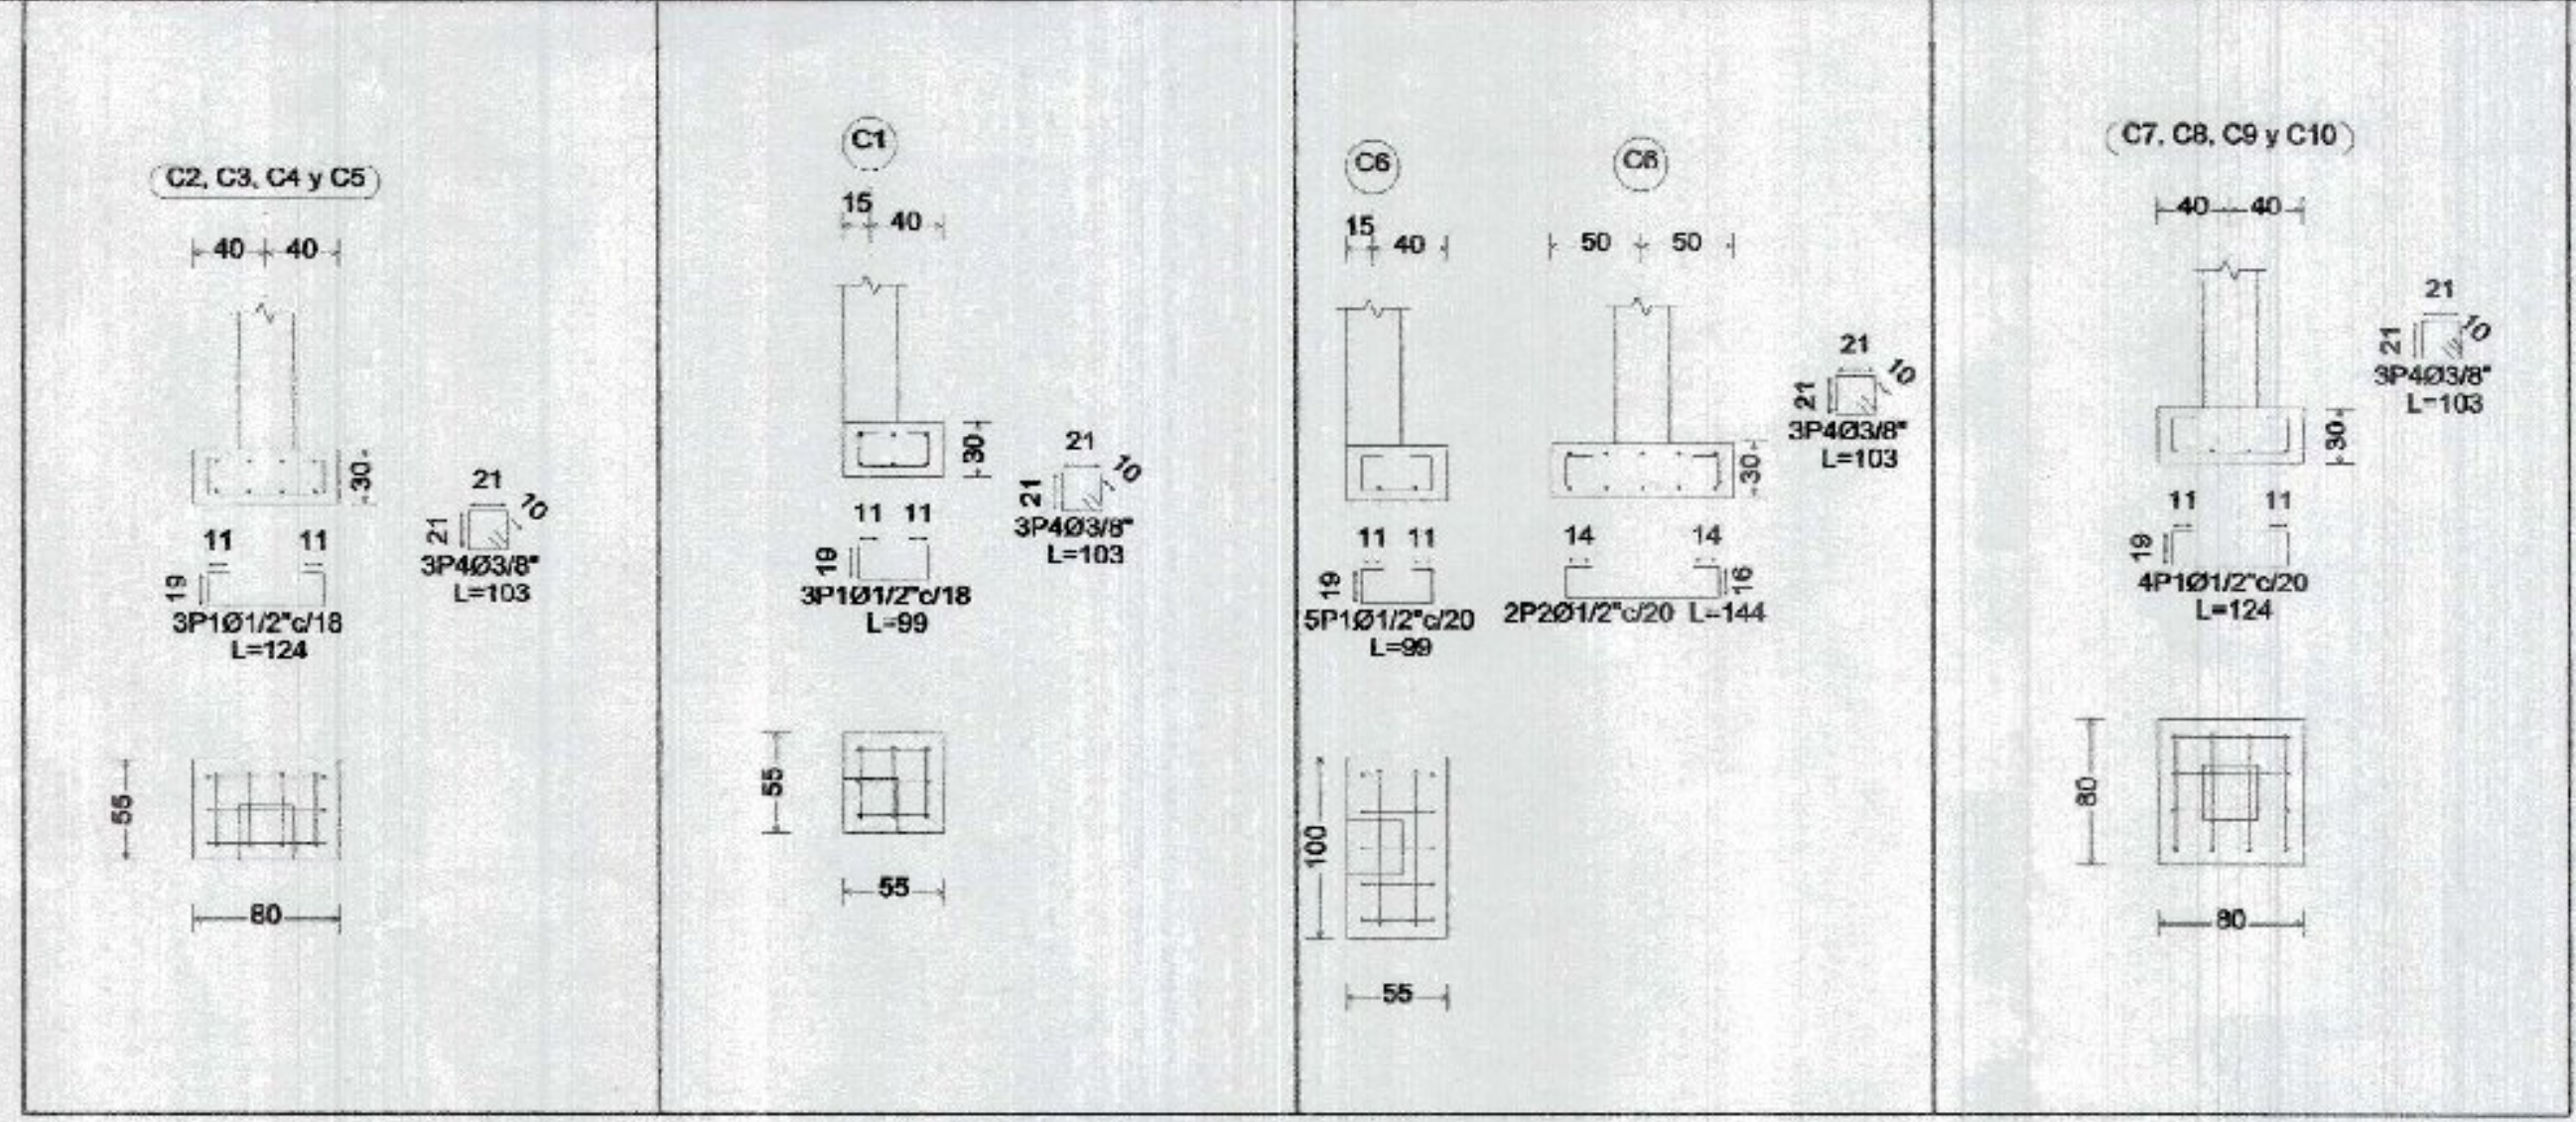


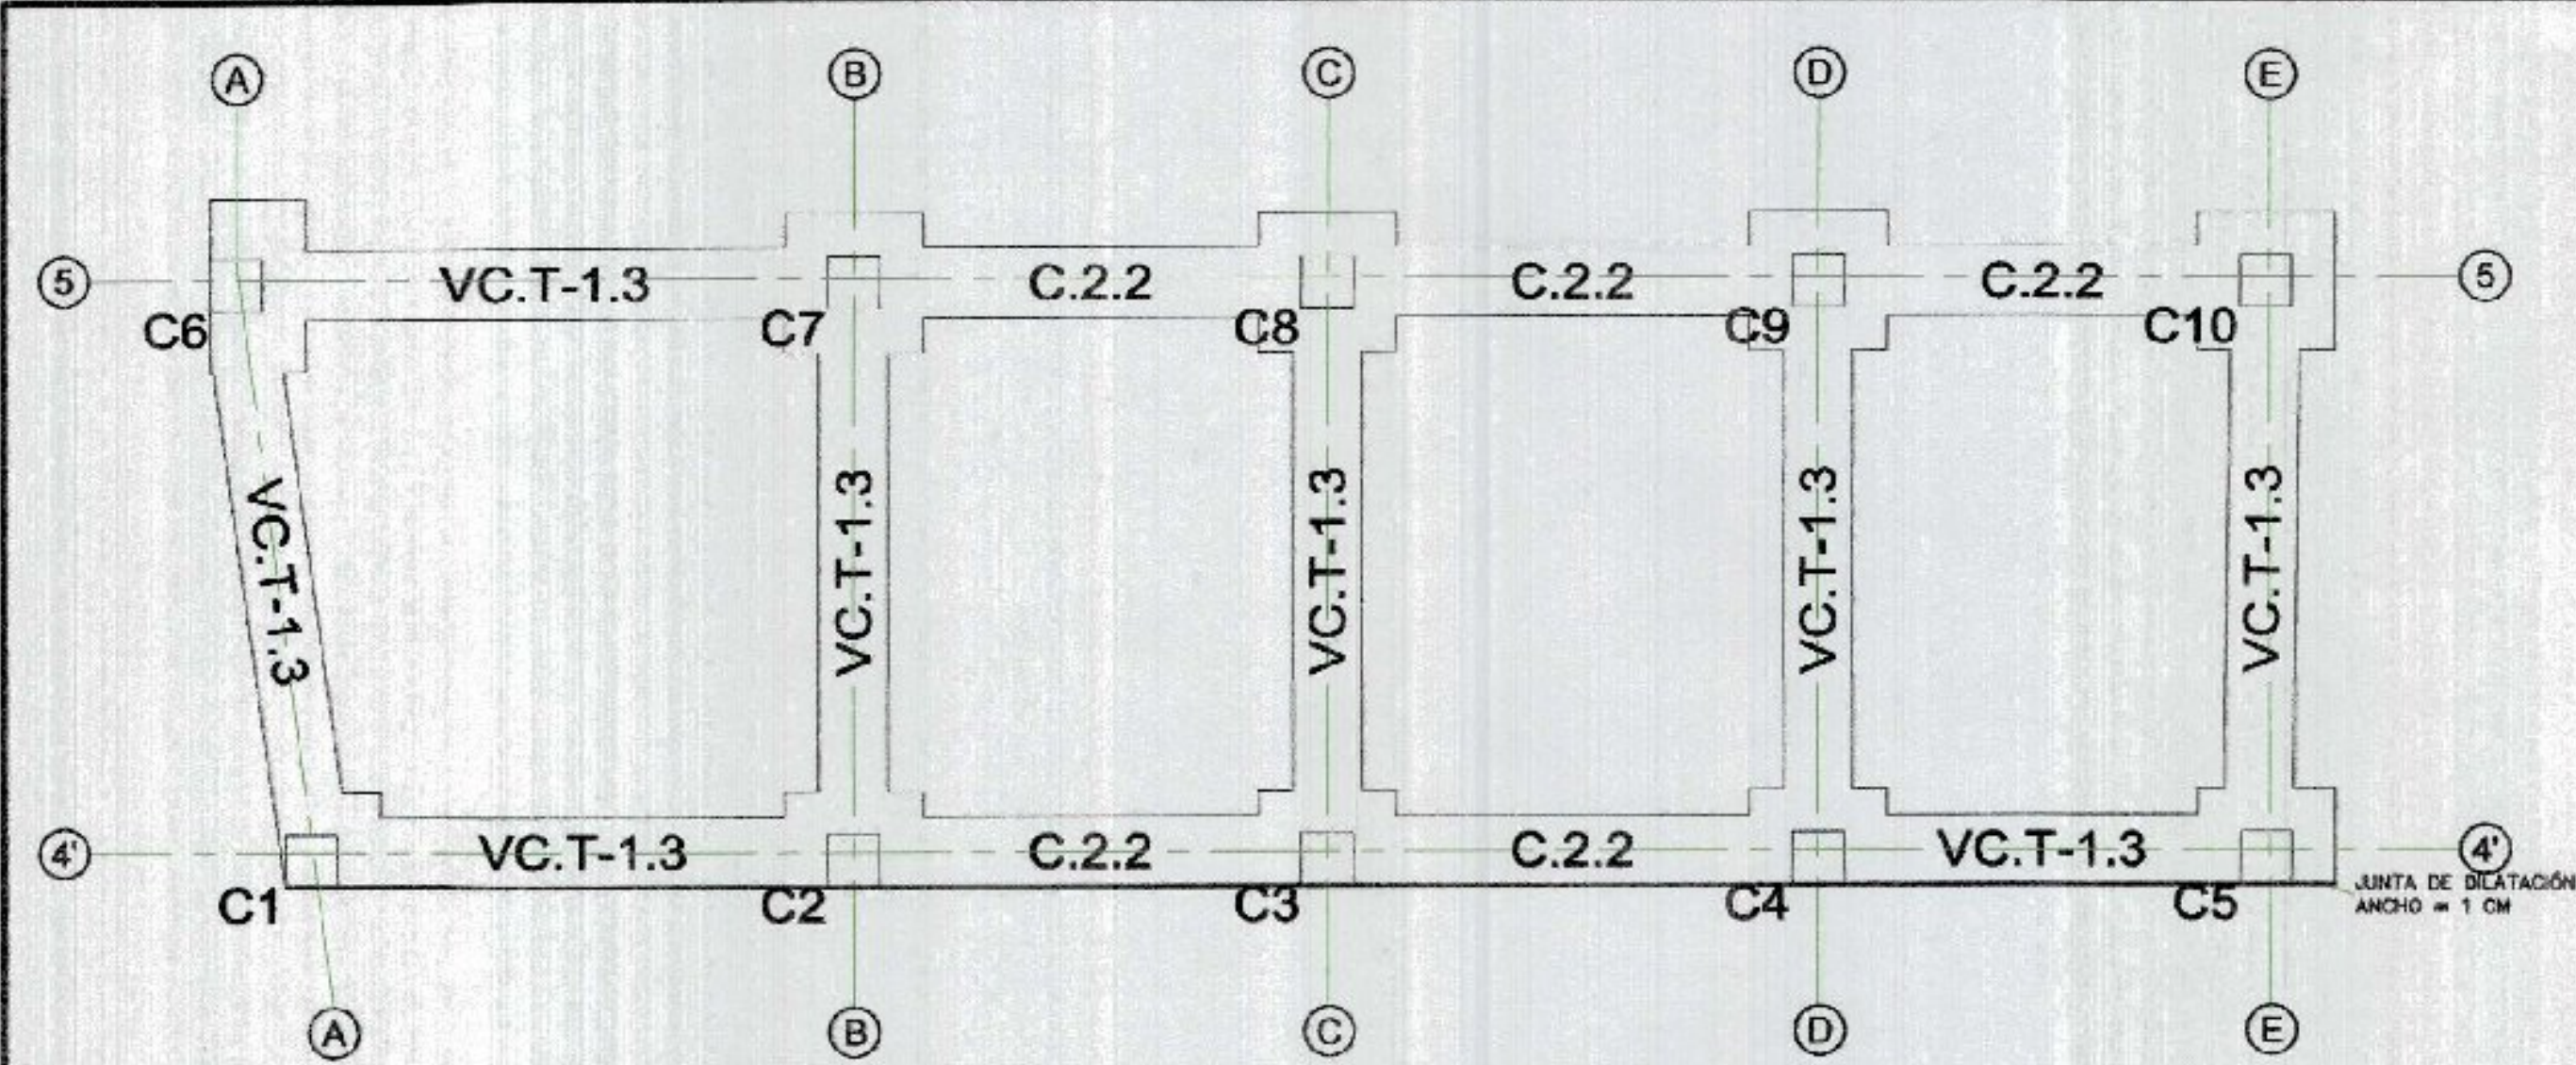

25 ABR 2022
APROBADO
 CURADURIA URBANA 2
 NEIVA
 NIT. 93120821-3
 Resolución No. 0566
 Profesional: Aboy, Luis Angel Ramirez

Vo. Bo. Parámetros Neiva
N.S.R. 10
DECRETO 926 DE 2010
 Ing. Revisor: [Signature]
 Fecha: [Signature]

CAPACIDAD PORTANTE: 0.25 MPa
 TIPO DE SUELO: C
 Aa = 0.25 Av = 0.25
 Fa = 1.15 Fv = 1.90

HERNANDO DIAZ LLANO Ingeniero Civil, U. N. Calle 9a # 10-35 - Apto 201 Tel. 8719660 - 3158812097	PROYECTO CASA SR. CÉSAR GÓMEZ ZONA 1	Calculo: [Signature] Matricula # 13260 Cund.	ESPECIFICACIONES DE MATERIALES: CONCRETO DE 21 MPa. (3000 PSI) ACERO DE 420 MPa CORRUGADO EXCEPTO HIERRO SECUNDARIO		ESCALA: 1:50 E INDICADAS	CONTIENE: CIMENTOS Y VIGAS DE AMARRE	PL #: 4
		PROPIETARIO: [Signature] CÉSAR GÓMEZ	FECHA: IX - 2021	REF.:			
		PROYECTISTA: CARMEN MARIANA CASTRILLÓN Matricula #					