

# Clasificación del Suelo



SECRETARÍA DE PLANEACIÓN




## Leyenda

### Áreas Potenciales de Legalización e Incorporación al Perímetro Urbano



### Clasificación del Suelo

- Suelo Urbano: 37.075,30 Has
- Suelo Expansión: 2.330,91 Has
- Suelo Rural: 124.230,75 Has

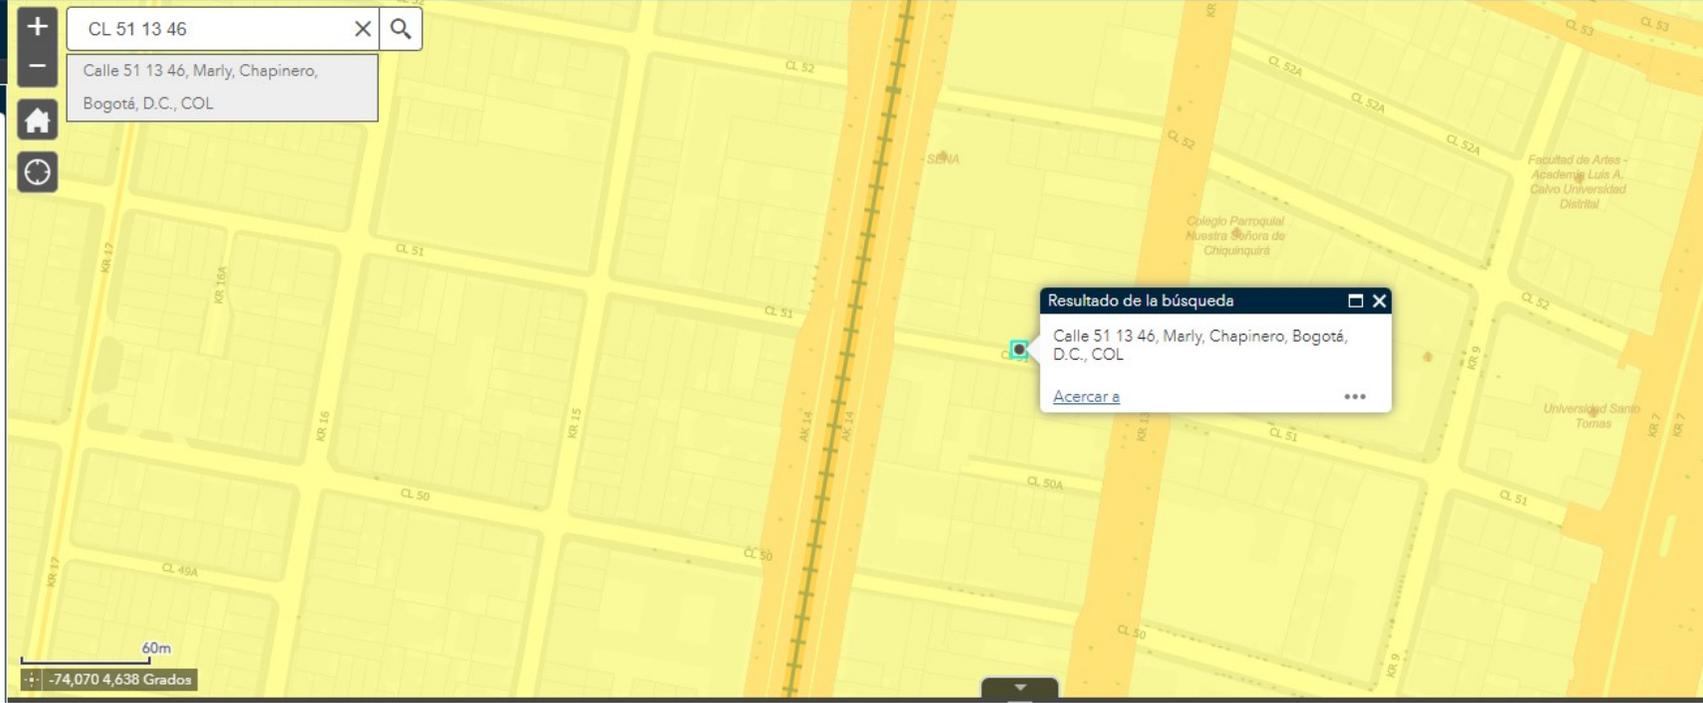

# Unidades de Planeamiento Local




SECRETARÍA DE PLANEACIÓN



CL 51 13 46

Buscar resultado Buscar dirección o lugar

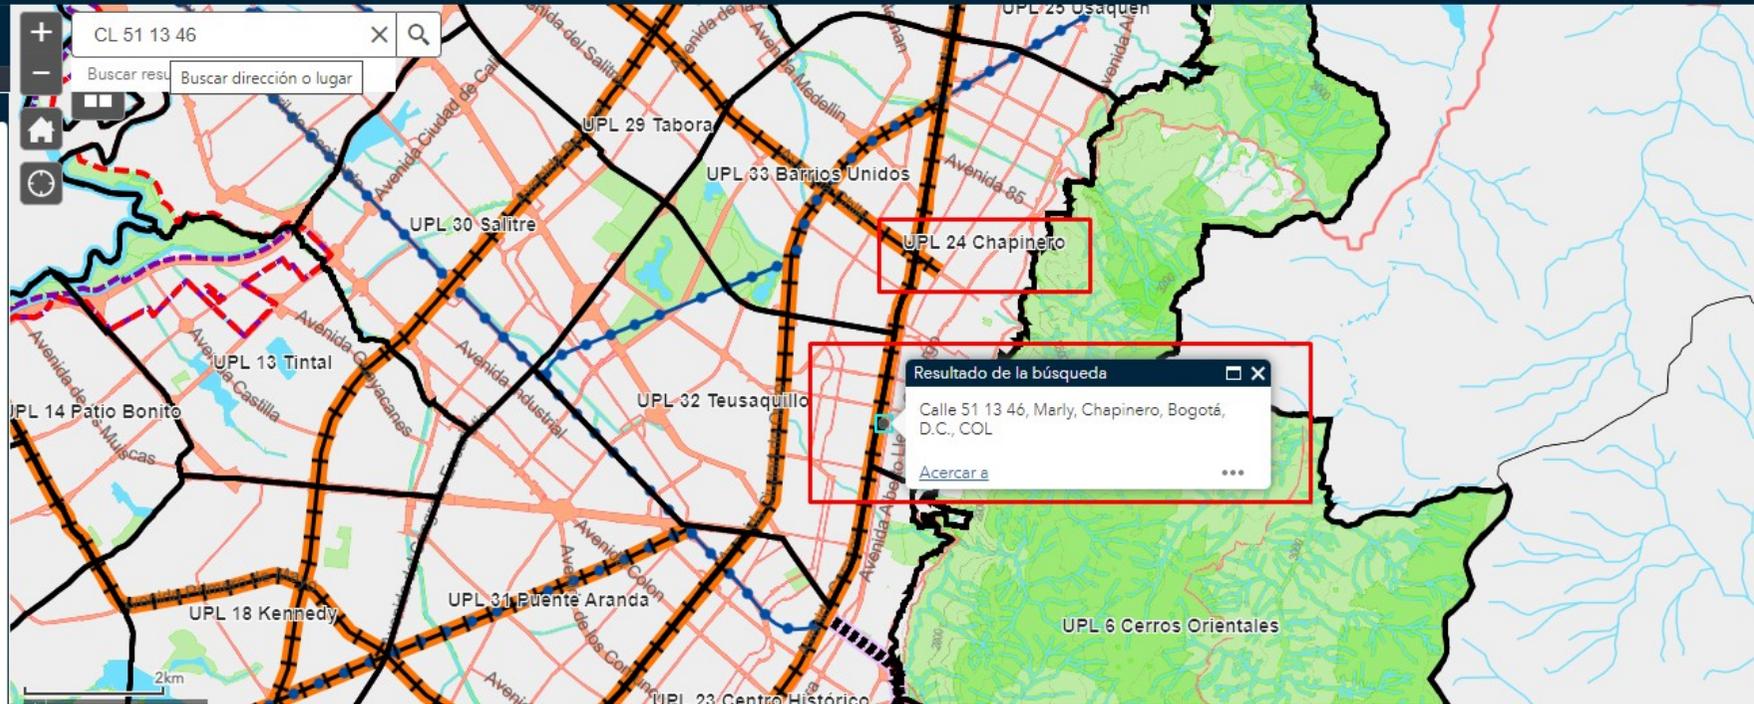

Unidades de planeamiento local



# Áreas de actividad



SECRETARÍA DE PLANEACIÓN



## Leyenda

### Andén



### Parque de proximidad



### Calzada



### Educación




### Sitio interes

### Estructura Ecológica Principal



### Area\_Actividad

- Grandes Servicios Metropolitanos
- Estructurante - AAE - Receptora de actividades económicas
- Estructurante - AAE - Receptora de vivienda de interés social
- Proximidad - AAP - Generadora de soportes urbanos
- Proximidad - AAP - Receptora de soportes urbanos
- Plan Espacial de Manejo y Protección

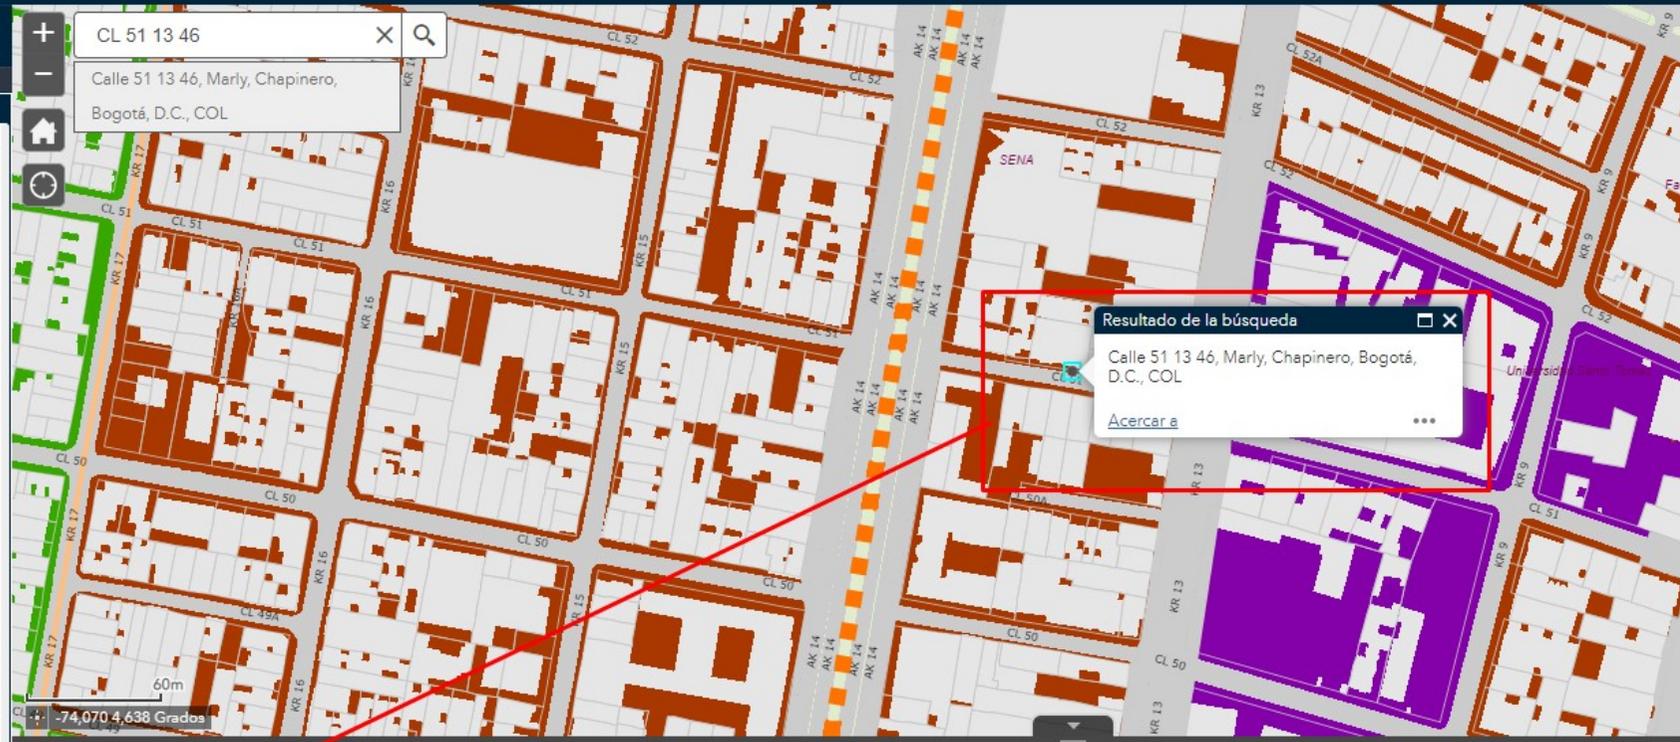

OBJECTID	Barrio	Uso	Acto Administrativo	Observación	Escala Captura	Fecha Captura	Responsable
12	Quirinal	Sectores de uso residencial neto			2000	septiembre 5, 2021	Secretaría Distrital de Planeación - SDP
13	Belmira	Sectores de uso residencial neto			2000	septiembre 5, 2021	Secretaría Distrital de Planeación - SDP
14	Malibu	Sectores de uso residencial neto			2000	septiembre 5, 2021	Secretaría Distrital de Planeación - SDP
15	La Alhambra Sector Sur	Sectores de uso residencial neto			2000	septiembre 5, 2021	Secretaría Distrital de Planeación - SDP

# Espacio Público para La Movilidad Red Vial



SECRETARÍA DE PLANEACIÓN



## Leyenda

### Áreas de Oportunidad para la Generación de Espacio Público y Equipamientos



### Malla Vial Intermedia Existente y Projectada



### Malla Vial Rural Existente y Projectada


- Rural primaria
- Rural secundaria
- Rural terciaria

### Malla Vial Arterial Existente y Projectada

- A-0
- A-1
- A-2
- A-3
- A-3E

### Malla Vial Local Existente y Projectada

- Rural primaria

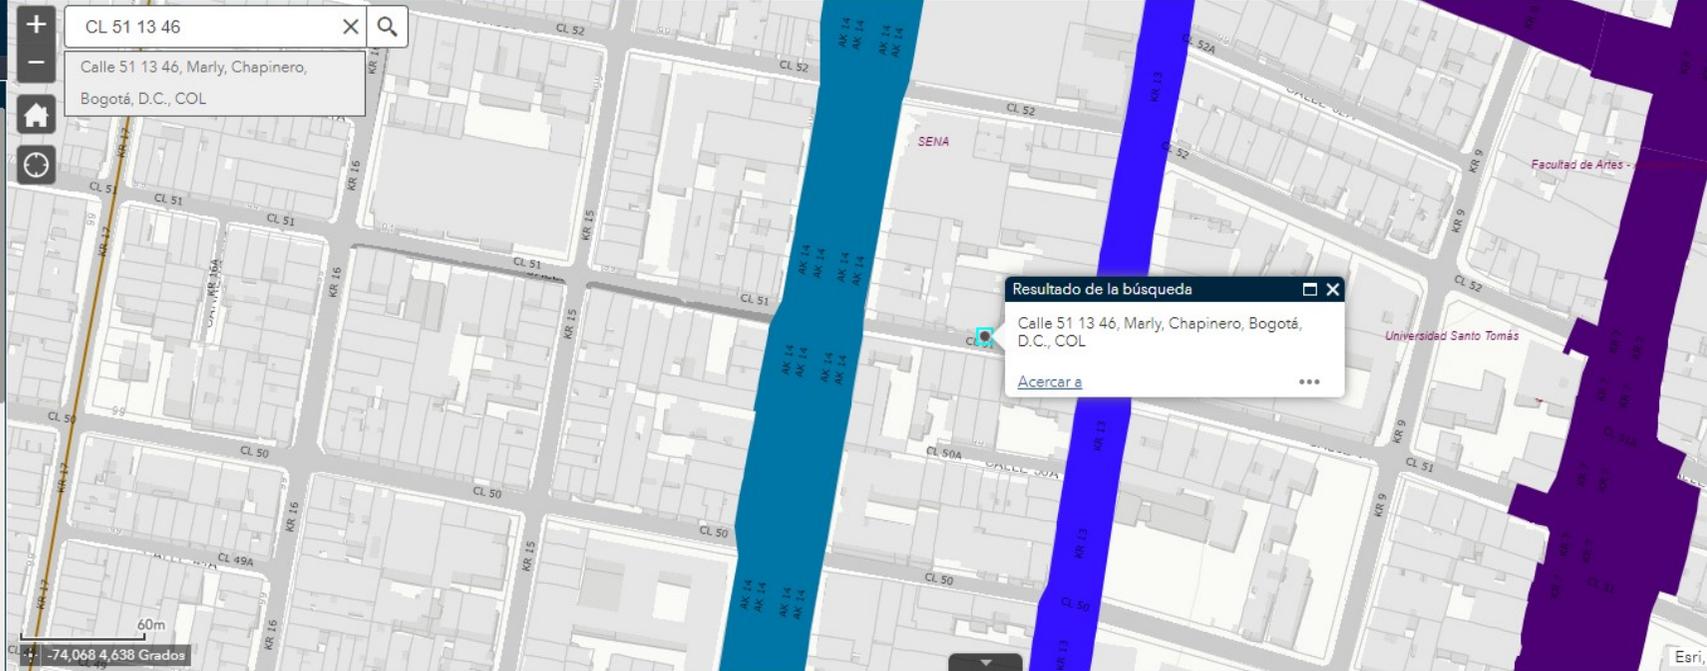

Áreas de Oportunidad para la Generación de Espacio Público y Equipamientos
  Malla Vial Intermedia Existente y Projectada
  Malla Vial Rural Existente y Projectada
  Malla Vial Arterial Existente y Projectada
  Malla Vial Local Existente y Pro

Opciones
  Filtrar por extensión de mapa
  Acercar a
  Borrar selección
  Actualizar

OBJECTID	Identificador Único	Nombre	Tipo Vía	Clasificación	Tramo	Ancho	Acto Administrativo	Fase	Estado	Observación	Plazo	Proyecto	Reser
6482		Avenida Longitudinal de Occidente	A-0	Arterial Principal	De Avenida de Las Mercedes a Avenida	100		Sin Construir	Sin Construir	Reserva			Vial

# Amenazas y Riesgos



SECRETARÍA DE PLANEACIÓN




## Leyenda


### Amenaza por inundación por rompimiento de jarillón




### Amenaza por inundación por desbordamiento

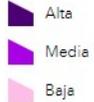


### Amenaza por movimientos en masa en suelo urbano y de expansión

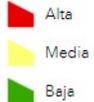

### Amenaza por movimientos en masa en centros poblados

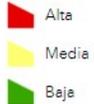

### Amenaza por movimientos en masa en suelo rural

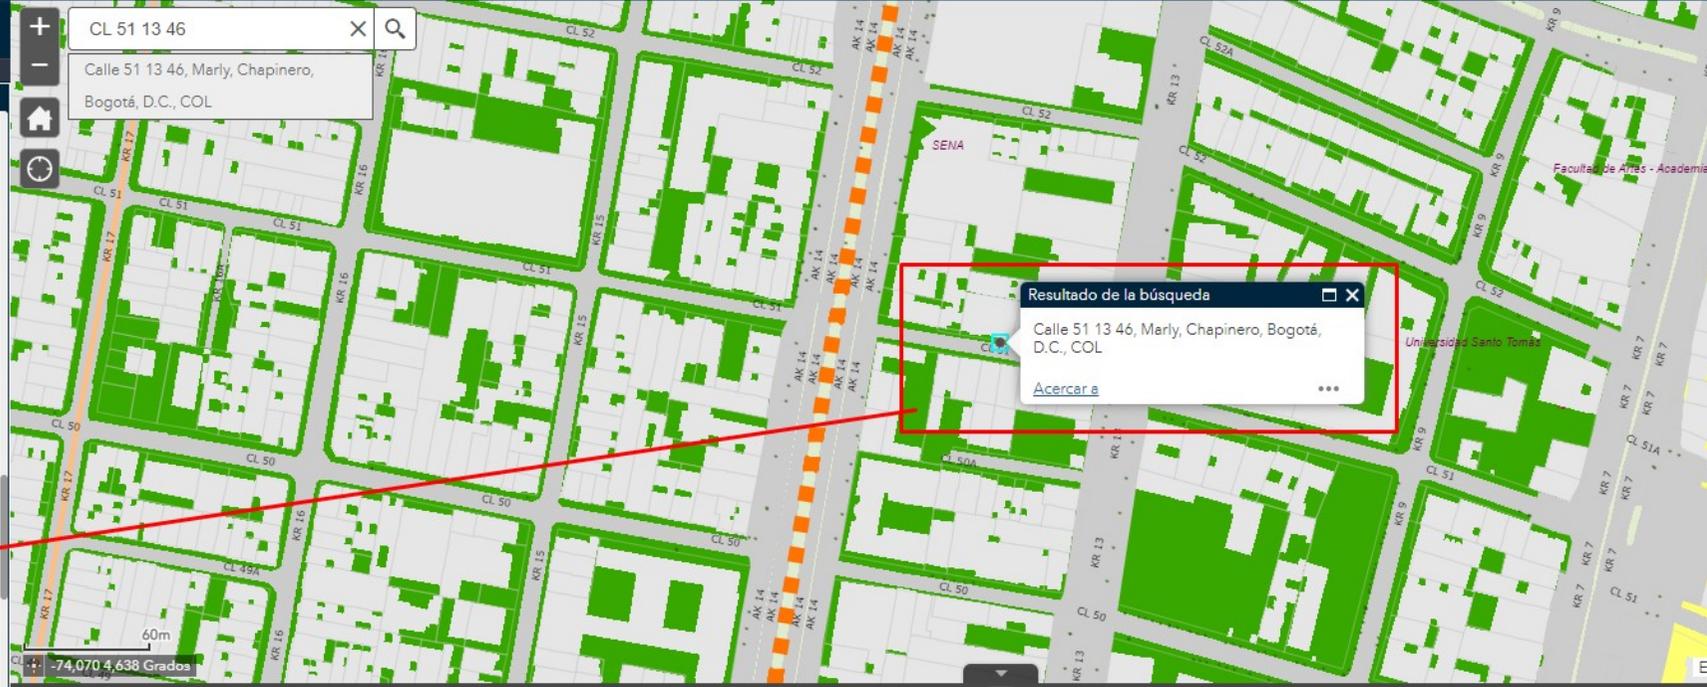

Red Metro | Cable aéreo existente | Cable aéreo proyectado | Red Férrea | Centro poblado | Unidad planeamiento local | Malla vial integral | Arbolado urbano | Limite municipal | Perímetro urbano | Perímetro expansión | Curva ni

Opciones | Filtrar por extensión de mapa | Acercar a | Borrar selección | Actualizar

OBJECTID	Identificador Único	Nombre	Desde	Hasta	Recorrido	Longitud	Fase	Vigencia	Característica	Acto Administrativo	Observación	Plazo	Es
325		Línea metro 1 Kennedy - Centro					Proyectado				Alta Capacidad	Corto	Es
326		Línea metro 2 Centro - Engatva - Suba					Proyectado				Alta Capacidad	Corto	Es

# Estructura Integradora del Patrimonio



## Leyenda

### Bien de Interés Cultural

- Conservación monumental - BIC nacional
- Nivel 1 (Conservación integral)
- Nivel 2 (Conservación de tipo arquitectónico o tipológico)

### Parque Arqueológico El Carmen



### Proyectos Actuación Estratégica



### Sectores de Interés Urbanístico




### Áreas de protección del entorno patrimonial



### Ejecución proyectos PEMP Centro Histórico



### Conjunto arquitectura industrial

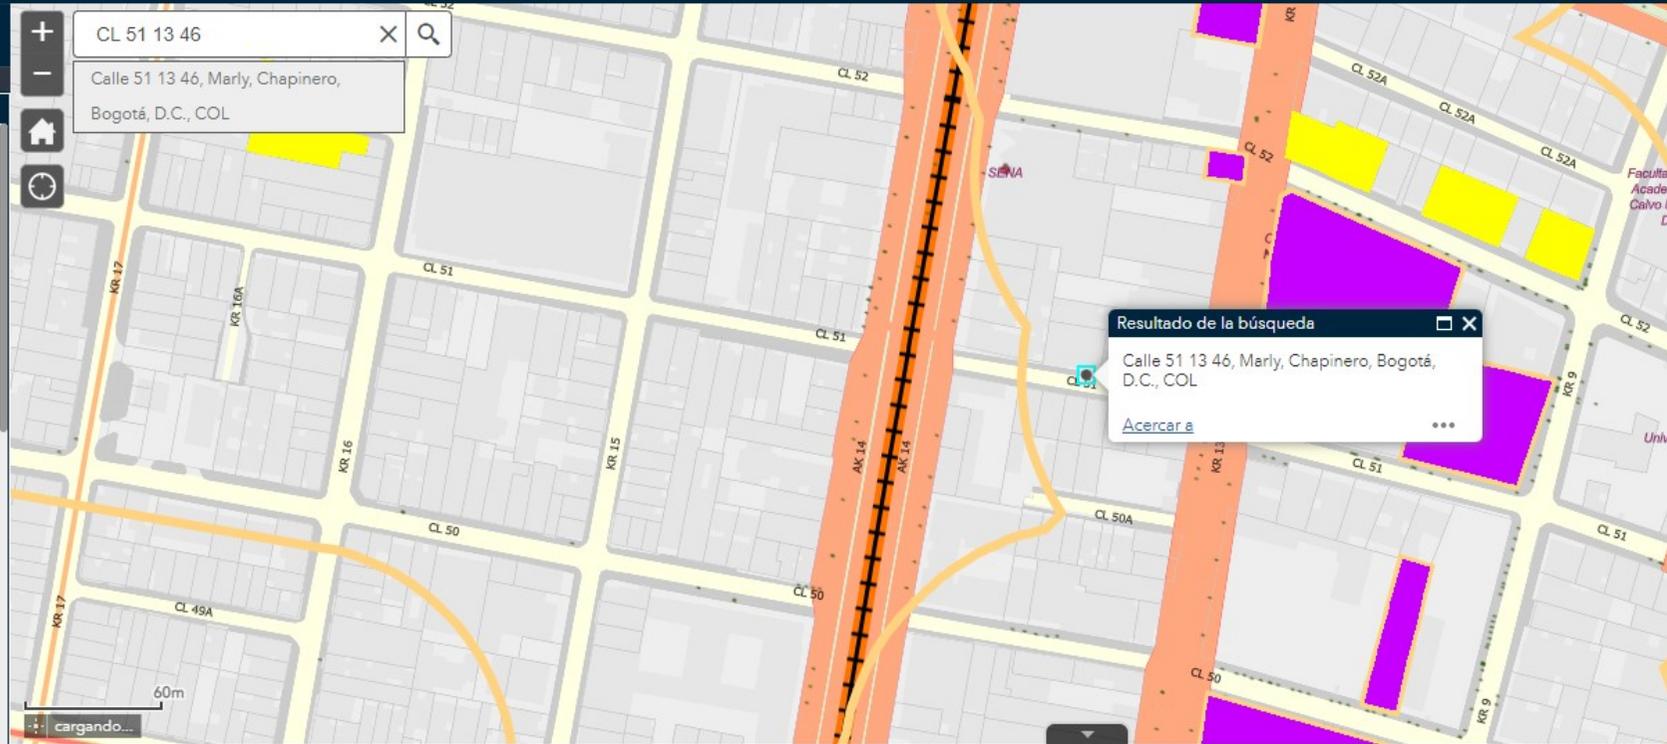

Bien de Interés Cultural
  Parque Arqueológico El Carmen
  Proyectos Actuación Estratégica
  Sectores de Interés Urbanístico
  Áreas de protección del entorno patrimonial
  Ejecución proyectos PEMP Centro Histórico

Opciones
  Filtrar por extensión de mapa
  Acercar a
  Borrar selección
  Actualizar

OBJECTID	Identificador Único	Número Ficha	Categoría	Nombre	Dirección	Uso	Piso	Coordenada X	Coordenada Y	Acto Administrativo	Número Acto Administrativo
12975	030699		Nivel 2		Carrera 13B No.			100872,437800	102684,603100	Decreto	606