



QR validez del avalúo



AVALÚOS - CONSTRUCTORA - INTERVENTORIA
Informe de Valuación de un Inmueble de uso Vivienda Urbano

Fecha del avalúo		Fecha de visita	02/08/2024
Dirigido a	Caja Promotora de Vivienda Militar y de Policía		
Dirección	kr 24 45-41 urb santa cruz ap 2 piso lt 13 mz j		
Barrio	SANTA CRUZ		
Ciudad	Santa Marta		
Departamento	Magdalena		
Propietario	ARROYAVE BARRIENTOS VICENTE ANTONIO		

MIEMBROS DE LA LONJA DE BOGOTÁ-Oficina: CI 151 #18A-34 OF. 505 Bogotá; PBX: 6019159007 Ext. 101
Página web: www.losrosales.com Email: avaluos@losrosales.com
Bogotá D.C.-COLOMBIA



AVALÚOS - CONSTRUCTORA - INTERVENTORIA

Bogotá D.C.,

Señor(es):

Caja Promotora de Vivienda Militar y de Policía

Avalúo solicitado por: JULIAN ARROYAVE MOSCOSO

Ciudad

Apreciado(s) Señor(es)

Atendiendo su amable solicitud, adjunto a la presente le estamos enviando el informe de Valuación correspondiente al Valor de Mercado del bien inmueble de propiedad de **ARROYAVE BARRIENTOS VICENTE ANTONIO** ubicado en la kr 24 45-41 urb santa cruz ap 2 piso lt 13 mz j SANTA CRUZ, de la ciudad de Santa Marta.

Para la determinación del valor comercial del inmueble objeto de avalúo, de acuerdo con lo establecido en el Decreto 1420 del 24 de julio de 1998 y su correspondiente resolución reglamentaria Resolución 620 del 23 de septiembre de 2008 expedida por el Instituto Geográfico Agustín Codazzi, por la cual se establecen los procedimientos para los avalúos ordenados dentro del marco de la Ley 388 de 1997.

Según los criterios analizados, nuestro Avalúo arrojó un valor de \$150,979,186.53 pesos m/cte (Ciento cincuenta millones novecientos setenta y nueve mil ciento ochenta y seis).

Atentamente,

Los Rosales Constructora Inmobiliaria S.A.S.

MIEMBROS DE LA LONJA DE BOGOTÁ-Oficina: Cl 151 #18A-34 OF. 505 Bogotá; PBX: 6019159007 Ext. 101

Página web: www.losrosales.com Email: avaluos@losrosales.com

Bogotá D.C.-COLOMBIA

VALOR COMERCIAL						
Tipo de Área	Descripción	Área	Unidad	Valor unitario	%	Valor total
Area Privada Libre		4.86	M2	\$2,122,581.00	6.83%	\$10,315,743.66
Area Privada		66.27	M2	\$2,122,581.00	93.17%	\$140,663,442.87
TOTALES					100%	\$150,979,186
Valor en letras Ciento cincuenta millones novecientos setenta y nueve mil ciento ochenta y seis Pesos Colombianos						

Perito actuante



RAMIRO JOSE JIMENEZ MUGNO
RAA Nro: AVAL-1065643593
C.C: 1065643593

VALORES/TIPO DE AREA.			INFORMACIÓN UVR	
	Terreno	Construcción	Valor UVR	1
Integral	0	2,887,821	Valor del avalúo en UVR	150,979,186.00
Proporcional	0	150,979,186	Valor asegurable	150,979,186
% valor proporcional	0	100	Tiempo esperado comercialización	12
Calificación garantía	No Favorable			
Observación calificación	El inmueble es NO FAVORABLE para Caja Promotora de Vivienda Militar y de Policía Modelo 8-14. Debe instalar la nomenclatura física del apto 2, y una vez tenga listo el proceso realiza pago de 100.000 pesos para segunda visita de verificación. Resolver primero el punto 1.			
Observación	General: Inmueble ubicado en: En la ciudad de Santa Marta, en la urbanización santa cruz; sobre la carrera 24 con nomenclatura 45-41 Al inmueble se llega así: Nos ubicamos en la panadería zapatoca como punto de referencia sobre la carrera 24 en sentido norte sur, en el séptimo lote en la acera izquierda se encuentra ubicada la propiedad. Cuenta con servicios públicos (agua, energía y gas), contadores instalados y funcionales. Jurídica: La presente tasación no constituye un estudio de títulos, ni se asume responsabilidad por vicios ocultos u otras características del inmueble. Garaje: El inmueble no cuenta con garajes ni depósitos. Entorno: El sector cuenta con buenas rutas de acceso, transporte público, zonas escolares, centros de salud y comerciales. Propiedad horizontal: Escritura: 2435, Fecha escritura: 02/11/2021, Notaría escritura: 3, Ciudad escritura: SANTA MARTA, Administración: 0, Total unidades: 2, Ubicación:			

Apartamento Exterior , Nro. Pisos: 2, Portería: No, Horario vigilancia: 0 horas, Tanque: Si, Garaje visitante: Si, Ascensores: No

Dependencia: Apartamento. Consta de: sala: 1, Comedor: 1, Cocina: Sencilla, Baño social: 1, Patio interior: 1, Habitaciones: 3, Baño privado: 1, Bodega: 1, Balcón: 1, Ventilación: Bueno, Iluminación: Bueno

Acabados: El inmueble aparentemente se encuentra en buen estado de conservación con respecto a sus acabados, no se encontraron grietas o fisuras a simple vista durante la visita.

Código	LRCAJA-10829 25378-V2	Propósito	Modelo 8-14	Tipo avalúo	valor comercial
Datos del dirigido a:					
Dirigido A	Caja Promotora de Vivienda Militar y de Policía				
Tipo identificación	NIT.	Documento	NIT 860021967-7	Email	
Datos del solicitante:					
Solicitante	JULIAN ARROYAVE MOSCOSO				
Tipo identificación	C.C.	Documento	1082925378	Teléfono	3117219747
Email	arroyavemoscosojulian@gmail.com				
Datos del propietario:					
Propietario	ARROYAVE BARRIENTOS VICENTE ANTONIO				
Tipo identificación	C.C.	Documento	8825137	Ocupante	Arrendatario
Datos del inmueble objeto de avalúo:					
Dirección	kr 24 45-41 urb santa cruz ap 2 piso lt 13 mz j				
Conjunto	URBANIZACIÓN SANTA CRUZ				
Ciudad	Santa Marta	Departamento	Magdalena	Estrato	3
Sector	Urbano	Barrio	SANTA CRUZ	Ubicación	Construcción
Tipo Inmueble	Apartamento	Tipo subsidio	VIS vivienda de interes Social	Sometido a PH	Si
Observación	Inmueble ubicado en: En la ciudad de Santa Marta, en la urbanización santa cruz; sobre la carrera 24 con nomenclatura 45-41 Al inmueble se llega así: Nos ubicamos en la panadería zapatoca como punto de referencia sobre la carrera 24 en sentido norte sur, en el séptimo lote en la acera izquierda se encuentra ubicada la propiedad. Cuenta con servicios públicos (agua, energía y gas), contadores instalados y funcionales.				

Uso actual	Vivienda	Piso inmueble	2	
Clase inmueble	Bifamiliar	Otro		Método evaluación	MERCADO	
Justificación de Metodología	Para la determinación del valor comercial del inmueble objeto de avalúo, de acuerdo con lo establecido en el Decreto 1420 del 24 de julio de 1998 y su correspondiente resolución reglamentaria Resolución 620 del 23 de septiembre de 2008 expedida por el Instituto Geográfico Agustín Codazzi, por la cual se establecen los procedimientos para los avalúos ordenados dentro del marco de la Ley 388 de 1997 ; se utiliza el siguiente (s) método(s): MÉTODO DE COMPARACIÓN O DE MERCADO: Es la técnica valuatoria que busca establecer el valor comercial del bien, a partir del estudio de las ofertas o transacciones recientes, de bienes semejantes y comparables al del objeto de avalúo. Tales ofertas o transacciones deberán ser clasificadas, analizadas e interpretadas para llegar a la estimación del valor comercial.	
<table><tr><th>ÁREAS JURÍDICAS</th><th>UND</th><th>VALOR</th><th>ÁREAS CATASTRAL</th><th>UND</th><th>VALOR</th></tr><tr><td>AREA CONSTRUIDA</td><td>M2</td><td>87.48</td><td>AREA</td><td>M2</td><td>76</td></tr><tr><td>AREA PRIVADA</td><td>M2</td><td>66.27</td><td>AVALUO</td><td>PESOS</td><td>37923570</td></tr><tr><td>AREA LIBRE PRIVADA</td><td>M2</td><td>4.86</td><td>CATASTRAL 2024</td><td></td><td></td></tr></table> <table><tr><th>ÁREAS MEDIDAS EN VISITA</th><th>UND</th><th>VALOR</th><th>ÁREAS VALORADAS</th><th>UND</th><th>VALOR</th></tr><tr><td>AREA PRIVADA MEDIDA</td><td>M2</td><td>76</td><td>AREA PRIVADA VALORADA</td><td>M2</td><td>66.27</td></tr><tr><td></td><td></td><td></td><td>AREA LIBRE PRIVADA</td><td>M2</td><td>4.86</td></tr></table>						ÁREAS JURÍDICAS	UND	VALOR	ÁREAS CATASTRAL	UND	VALOR	AREA CONSTRUIDA	M2	87.48	AREA	M2	76	AREA PRIVADA	M2	66.27	AVALUO	PESOS	37923570	AREA LIBRE PRIVADA	M2	4.86	CATASTRAL 2024			ÁREAS MEDIDAS EN VISITA	UND	VALOR	ÁREAS VALORADAS	UND	VALOR	AREA PRIVADA MEDIDA	M2	76	AREA PRIVADA VALORADA	M2	66.27				AREA LIBRE PRIVADA	M2	4.86
ÁREAS JURÍDICAS	UND	VALOR	ÁREAS CATASTRAL	UND	VALOR	
AREA CONSTRUIDA	M2	87.48	AREA	M2	76	
AREA PRIVADA	M2	66.27	AVALUO	PESOS	37923570	
AREA LIBRE PRIVADA	M2	4.86	CATASTRAL 2024	
ÁREAS MEDIDAS EN VISITA	UND	VALOR	ÁREAS VALORADAS	UND	VALOR	
AREA PRIVADA MEDIDA	M2	76	AREA PRIVADA VALORADA	M2	66.27	
			AREA LIBRE PRIVADA	M2	4.86	
Perspectivas de valoración	De acuerdo a las condiciones del sector y a la dinámica de mercado del mismo, se consideran perspectivas de valoración medias	
Actualidad edificadora	No se observó actividad edificadora en su entorno inmediato.	
Comportamiento Oferta y Demanda	Del análisis del segmento del mercado relativo a los inmuebles comparables con el que se valora se deduce que la oferta en la zona es media, y se considera que la demanda es media.	
Reglamentación urbanística:	Inmueble objeto de avalúo sometido a propiedad horizontal: Escritura 2435 del 02/11/2021 Notaría tercera de Santa Marta Ordenamiento territorial vigente a la fecha del informe: SANTA MARTA ACUERDO 05-2000. Se adjunta plano de copropiedad donde registra la autorización de escalera en antejardín.	

ESCRITURAS				
Nro. escritura	Tipo	Fecha	Notaria	Ciudad
2435	EscrituraDePropiedad	02/11/2021	3	Santa Marta
MATRÍCULAS				
Nro. Matrícula	Fecha	Coeficiente	Cédula catastral	Detalle
080-156906	22/07/2024	50.24	0115000004170022 000000000	APARTAMENTO 2
Observación	La presente tasación no constituye un estudio de títulos, ni se asume responsabilidad por vicios ocultos u otras características del inmueble.			

Observación	El inmueble no cuenta con garajes ni depósitos.
-------------	---

SERVICIOS PÚBLICOS			AMOBAMIENTo URBANO		
	Sector	Inmueble		Sector	
Energía	SI	SI	Alumbrado	SI	
Acueducto	SI	SI	Arborizacion	SI	
Alcantarillado	SI	SI	Alamedas	NO	
Gas	SI	SI	Ciclo rutas	NO	
CARACTERISTICAS					
Uso predominante	Residencial	Área de actividad	Residencial.	Demanda / Interés	Media
Estrato	3	Barrio legal	Si	Topografia	Plana
Transporte	Bueno	Condiciones de salubridad	Bueno		

EQUIPAMIENTO			VIAS, ANDENES Y SARDINELES		
	Nivel	Nivel Distancia		Sector	Conservación
Zonas recreativas	Bueno	100-200	Andenes	SI	Bueno
Áreas verdes	Bueno	0-100	Sardineles	SI	Bueno
Estacionamiento	Bueno	100-200	Vías pavimentadas	SI	Bueno
Asistencial	Bueno	400-500	Tipo de vía	Pavimento Rígido	
Escolar	Bueno	400-500			
Comercial	Bueno	300-400			
IMPACTO AMBIENTAL					
Aire	SI	Basura	NO	Inseguridad	NO
Ruido	NO	Aguas	NO	Otro	NO
Observación:	El sector cuenta con buenas rutas de acceso, transporte público, zonas escolares, centros de salud y comerciales.				

Escritura de Propiedad Horizontal	2435		Fecha escritura	02/11/2021	
Notaria escritura	3		Ciudad escritura	SANTA MARTA	
Valor administración	0	Total unidades	2	Terraza comunal	No
Ubicación	Apartamento Exterior	# Pisos edificio	2	Porteria	No
Horario vigilancia	0 horas	Tanque	Si	Cancha	No
Zonas verdes	No	Shut	No	Citófono	No
Aire acondicionado	No	Teatrino	No	Sauna	No
Club	No	Bomba eyectora	No	Gimnasio	No

Bicicletero	No	Garaje visitante	Si	Golfito	No
Calefacción	No	Planta eléctrica	No	Jardín infantil	No
Piscinas	No	Ascensores	No	#Ascensores	
#Sotanos					
Observación	Escritura: 2435, Fecha escritura: 02/11/2021, Notaría escritura: 3, Ciudad escritura: SANTA MARTA, Administración: 0, Total unidades: 2, Ubicación: Apartamento Exterior , Nro. Pisos: 2, Portería: No, Horario vigilancia: 0 horas, Tanque: Si, Garaje visitante: Si, Ascensores: No				

Estado de la conservación	Bueno	Estructura	Tradicional	Estructura reforzada	SI
Material construcción	concreto reforzado	Tipo estructura	Porticos:Vigas_ Columnas		
Daños por Sismos	NO	Ajustes sismos resistentes	NO	Cubierta	Placa de concreto
Fachada	pañete y pintura	Ancho fachada	6-9 metros	Irregularidad planta	No
Irregularidad altura	No	Tipologia vivienda	Edificio en Altura - Piso en Manzana	Otro tipologia vivienda	
Año construcción	2021	Edad Inmueble	3 años	Vida útil	100 años
Estado construcción	Usada	%Avance	100		
Licencia construcción	No aportada				
Observación	Estructura en aparente buen estado de conservación en el momento de la visita, no se observa grietas o fallas a simple vista. La presente tasación no constituye un dictamen estructural, de cimentación o de cualquier otra rama de la ingeniería civil o la arquitectura, por lo tanto, no puede ser utilizado para fines relacionados con esas ramas; ni se asume responsabilidad por vicios ocultos u otras características del inmueble.				

INFORMACIÓN DEPENDENCIAS					
Sala	1	Comedor	1	Cocina	Sencilla
Baños Sociales	1	Patio interior	1	Habitaciones	3
Closet	0	Baños privados	1	Estar	0
Bodega	1	Estudio	0	Cuarto servicio	0

Baños servicio	0	Zona ropas	0	Local	0
Balcón	1	Jardin	No	Zona verde	No
Oficina	0	Ventilación	Bueno	Iluminación	Bueno
Observación	Apartamento. Consta de: sala: 1, Comedor: 1, Cocina: Sencilla, Baño social: 1, Patio interior: 1, Habitaciones: 3, Baño privado: 1, Bodega: 1, Balcón: 1, Ventilación: Bueno, Iluminación: Bueno				

OTRAS DEPENDENCIAS		
Nombre	Tipo	Área

	Sala	Comedor	Cocina	Baño	Piso	Techo	Muro	Carpintería
Calidad	Normal	Normal	Normal	Normal	Normal	Normal	Normal	Normal
Estado	Bueno.	Bueno.	Bueno.	Bueno.	Bueno.	Bueno.	Bueno.	Bueno.
Observación	El inmueble aparentemente se encuentra en buen estado de conservación con respecto a sus acabados, no se encontraron grietas o fisuras a simple vista durante la visita.							

Dirección: kr 24 45-41 urb santa cruz ap 2 piso lt 13 mz j | SANTA CRUZ | Santa Marta | Magdalena



LATITUD

MAGNA SIRGAS: 11.211313993547185
GEOGRAFICAS : 11° 12' 40.7298''

LONGITUD

MAGNA SIRGAS: -74.18601870710494
GEOGRAFICAS : 74° 11' 9.6684''

Plano

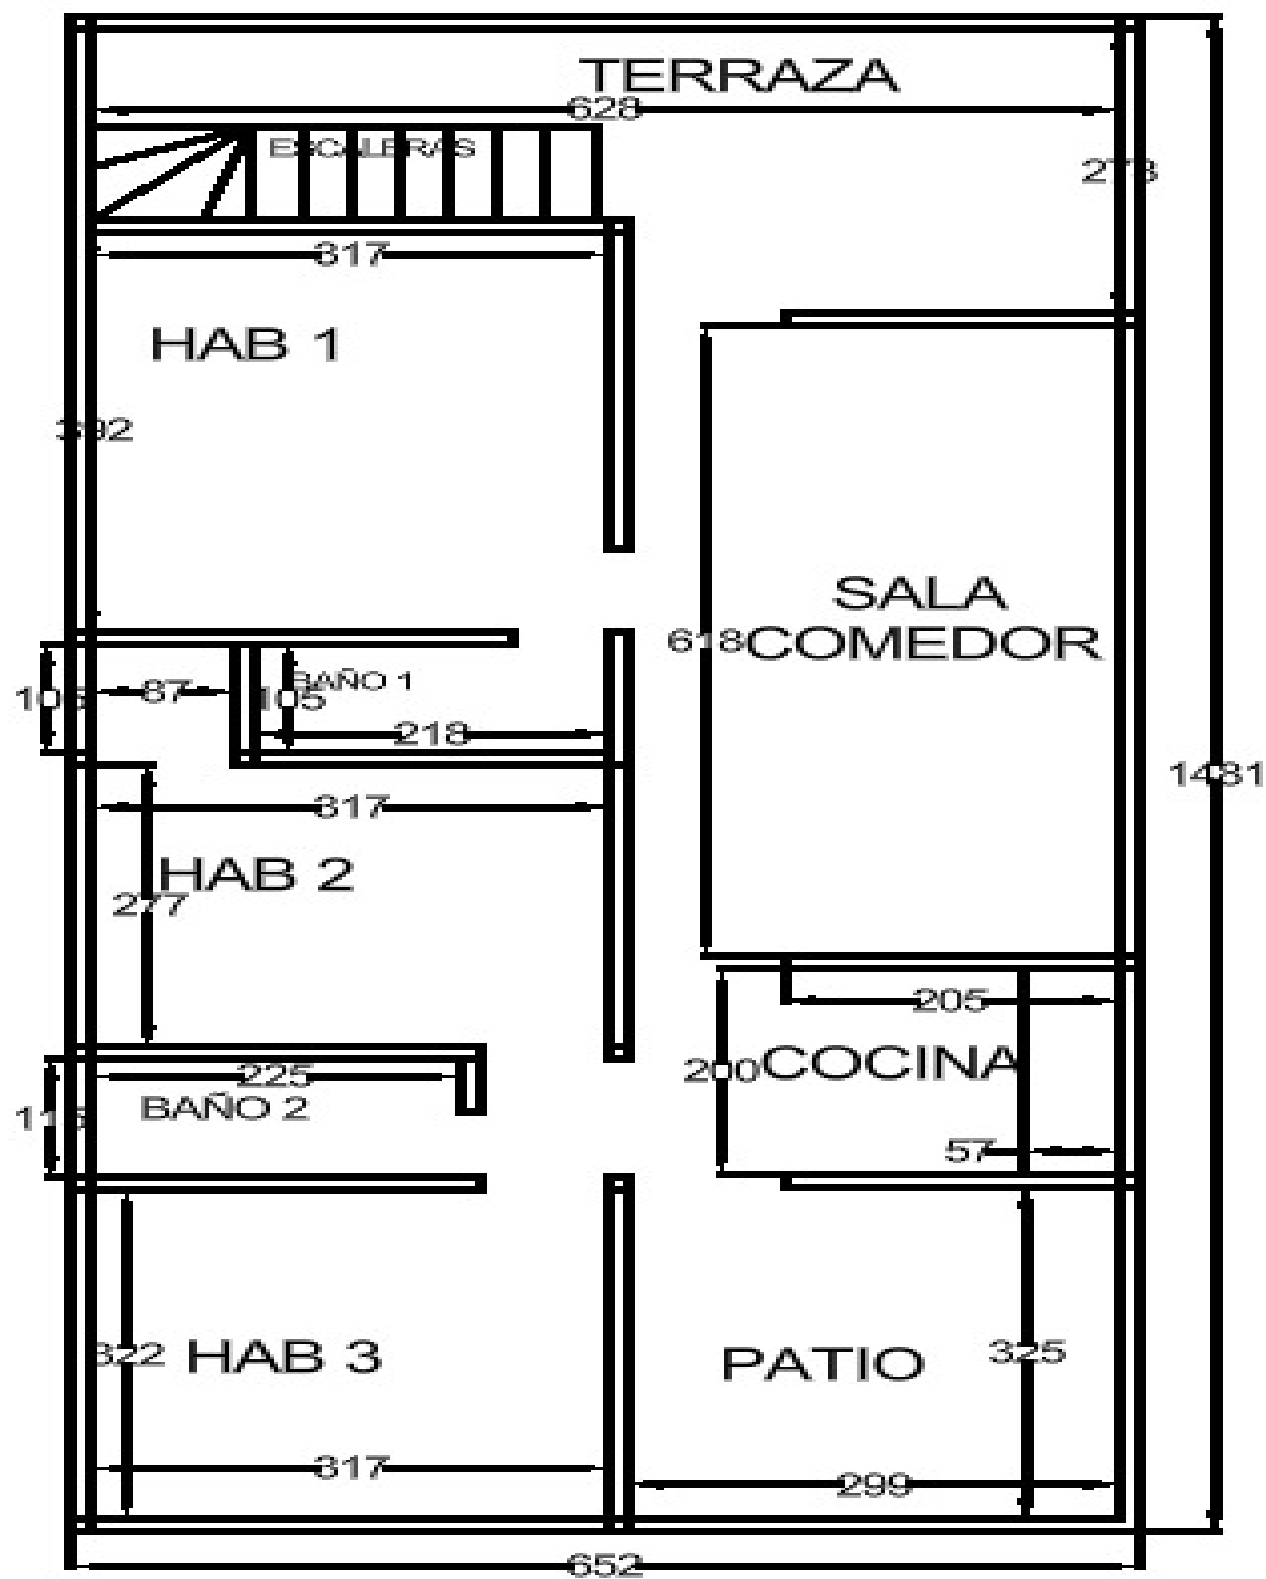


Foto Selfie



Foto Selfie



Foto Selfie



Vía frente al inmueble



Entorno



Contador de Energia



Contador de Agua



Contador de Gas



Bodega



Fachada del Inmueble



Nomenclatura



Fachada del Conjunto



Fachada del Conjunto



Fachada del Conjunto



Nomenclatura del Conjunto



Puerta de entrada



Sala Comedor



Cocina



Hab. 1 o Habitación Principal



Baño Privado Hab 1



Habitación 2



Habitación 3



Baño Social 1



Patio Interior



VOCABULARIO: PRECIO: Es un término que se utiliza para la cuantía que se solicita, ofrece o paga por un bien o servicio. El precio de venta es un hecho histórico. **COSTO:** es el precio pagado por los bienes y servicios o la cantidad exigida para crear o producir el bien o el servicio. **MERCADO:** un mercado es el entorno en el que se comercializan bienes y servicios entre compradores y vendedores a través de un mecanismo de precios. --- **AVALÚO:** Es el estudio o proceso mediante el cual se estima y documenta el valor de un bien o bien inmueble, servicio, actividad, cosa u objeto, de acuerdo a la apreciación personal expresada por un profesional que cuenta con los conocimientos técnicos, aplique normas y procedimientos generalmente aceptados en esta especialidad. --- **VALOR COMERCIAL:** Es el precio más probable en que se podría comercializar un bien, en las circunstancias prevalecientes a la fecha del avalúo, en un plazo razonable de exposición, en una transacción llevada a cabo entre un oferente y un demandante libre de presiones, bien informados.

ABREVIACIONES: Apartamento: APTO ó AP --- TORRE: TO --- LOTE: LO --- CASA: CS o CA --- AVENIDA: AV --- CALLE: CL --- CARRERA: CRA ó KR--- Diagonal: Diag. --- Conjunto: CJ --- Edificio: ED --- Residencial: Res --- Etapa: ET --- SIN Estrato: SE---Matrícula inmobiliaria: M.I.--- Certificado de libertad y tradición: CLT---- SIN INFORMACIÓN: S/I

----- **METODOLOGÍA:** Para la determinación del valor comercial del inmueble objeto de avalúo, de acuerdo con lo establecido en el **Decreto 1420 del 24 de julio de 1998** y su correspondiente resolución reglamentaria **Resolución 620 del 23 de septiembre de 2008** expedida por el Instituto Geográfico Agustín Codazzi, por la cual se establecen los procedimientos para los avalúos ordenados dentro del marco de la **Ley 388 de 1997**:

1. Método de comparación o de mercado: Es la técnica valuatoria que busca establecer el valor comercial del bien, a partir del estudio de las ofertas o transacciones recientes, de bienes semejantes y comparables al del objeto de avalúo. Tales ofertas o transacciones deberán ser clasificadas, analizadas e interpretadas para llegar a la estimación del valor comercial.

2. Método de capitalización de rentas o ingresos: Es la técnica valuatoria que busca establecer el valor comercial de un bien, a partir de las rentas o ingresos que se puedan obtener del mismo bien, o inmuebles semejantes y comparables por sus características físicas, de uso y ubicación, trayendo a valor presente la suma de los probables ingresos o rentas generadas en la vida remanente del bien objeto de avalúo, con una tasa de capitalización o interés.

3. Método de costo de reposición: Es el que busca establecer el valor comercial del bien objeto de avalúo a partir de estimar el costo total de la construcción a precios de hoy, un bien semejante al del objeto de avalúo, y restarle la depreciación acumulada. Para la depreciación de las construcciones se deben emplear modelos continuos y no los discontinuos o en escalera. Deberá adoptarse un sistema que tenga en cuenta la edad y el estado de conservación, tal como lo establece Fitto y Corvini.

4-) Método o técnica Residual: Es el que busca establecer el valor comercial del bien, normalmente para el terreno, a partir de estimar el monto total de las ventas de un proyecto de construcción, acorde con la reglamentación urbanística vigente y de conformidad con el mercado del bien final vendible, en el terreno objeto de avalúo. Este método (técnica) debe desarrollarse bajo el principio de mayor y mejor uso.

El valuador confirma que: el informe de valuación es confidencial para las partes, hacia quien está dirigido o sus asesores profesionales, para el propósito específico del encargo; no se acepta ninguna responsabilidad ante ninguna tercera parte, y el valuador no acepta ninguna responsabilidad por la utilización inadecuada del informe. Se prohíbe la publicación del informe en todo o en parte, o cualquier referencia al mismo, o a las cifras de valuación contenidas en él, o los nombres y afiliación profesional de los valuadores, sin el consentimiento escrito del Valuador. ---- **El profesional que firma** declara que no tiene hoy, ni espera tener en el futuro, interés en la propiedad valorada; ni participación en los usos que se hagan del avalúo, ni con las personas que participen en la operación. Ha inspeccionado el inmueble personalmente y/o su equipo de trabajo con RAA vigente, y la información es la observada; los inconvenientes y limitaciones que pueda tener el bien y su

vecindario, están mencionados. Además, se mantendrá un nivel de confidencialidad, acorde a las exigencias de **Los Rosales Constructora Inmobiliaria S.A.S.** ----No es responsabilidad del valuador, el uso de este informe, para un fin distinto al que fue solicitado. --- **La valuación se llevó a cabo conforme a un código de ética** y normas de conducta. El Valuador ha cumplido los requisitos de formación de su profesión. Se adjunta el registro RAA de evaluador en el presente informe. Las descripciones de hechos presentadas en el informe son correctas hasta donde el Valuador alcanza a conocer. Los análisis y resultados solamente se ven restringidos por las hipótesis y condiciones restrictivas que se describen en el informe.

La compañía valuadora así como el valuador no serán responsables de la veracidad de la información urbanística que afecte o haya afectado el inmueble objeto del predio en el momento de la realización del avalúo. El evaluador deberá dejar consignadas las inconsistencias que observe. --- **La compañía valuadora** así como el valuador no serán responsables de la veracidad de la información y ubicación del bien, informada por el solicitante; los antecedentes de propiedad asentados en el presente Avalúo es la contenida en la documentación oficial proporcionada por el solicitante del propio Avalúo y/o propietario del bien a valorar y/o entidad pública o privada solicitante del avalúo, la cual asumimos como correcta y se recibe de buena fe. Entre ella, podemos mencionar la escritura de propiedad o propiedad horizontal, certificado de libertad y tradición, entre otros. --- **El presente Avalúo es de USO exclusivo del(os) solicitante(s)** para el destino o propósito expresado en el mismo, por lo que no podrá ser utilizado para fines distintos. ---- **La presente tasación no constituye un dictamen estructural, de cimentación, de hidrología, de suelos, de sismología,** o de cualquier otra rama de la ingeniería civil o la arquitectura, por lo tanto, no puede ser utilizado para fines relacionados con esas ramas ni se asume responsabilidad por vicios ocultos u otras características del inmueble que no puedan ser apreciadas en una visita normal de inspección física para efectos de tasación. Incluso cuando se aprecien algunas características que puedan constituir anomalías con respecto al estado de conservación normal -**según la vida útil consumida** de un inmueble o a su estructura, el valuador no asume mayor responsabilidad que así indicarlo cuando son detectadas, ya que aunque se presenten estados de conservación malos o ruinosos, es obligación del perito realizar la tasación según los criterios y normas vigentes y aplicables según el propósito del mismo. -- **No se han tenido** en cuenta en la elaboración del presente informe, posibles contingencias o afectaciones de orden jurídico, tales como: Titulación, Modos de Adquisición de Dominio, limitaciones de dominio, Contratos de Tenencia, Demandas Pendientes y en general cualquier asunto de carácter legal. El valor asignado se entiende como valor presente del inmueble tal y como se encontraba al momento de efectuar la visita de inspección. **Por tales motivos, el presente avalúo, no representa en ninguno de los casos un estudio de títulos.** --- Los valores comerciales asignados a los inmuebles, tienen que ver directamente con el área determinada en los documentos públicos suministrados por el interesado y/o áreas susceptibles de legalizar de acuerdo a la normatividad aplicable. --**Vigencia del avalúo: decretos 1420/1998 y 422/2000**, expedidos por el Ministerio de Hacienda y Crédito Público y ministerio de Desarrollo Económico, el presente avalúo tiene una **vigencia de un año**, contado desde la fecha expedición, siempre y cuando las condiciones físicas, intrínsecas, extrínsecas y normativas del inmueble valuado, no sufran cambios significativos, así como tampoco se presenten variaciones representativas del mercado inmobiliario comparable. Por otra parte, el **Decreto 145/2000**, "por medio del cual se establecen las condiciones de los créditos de vivienda individual a largo plazo, el avalúo practicado para tal fin, debe encontrarse dentro de los **seis (6) meses** anteriores al otorgamiento del crédito" --- **FAVORABILIDAD:** La finalidad de un proceso valuatorio, es dar valor, por tal motivo cuando se da un concepto de favorabilidad, este está sujeto al cumplimiento de las políticas exigidas por la entidad a la que se le está dirigiendo el avalúo, la cual establece los requisitos para dar un concepto, de acuerdo a los requerimientos internos de dicha entidad. La favorabilidad es un concepto independiente al valor del avalúo, el cual no se afecta por dicho concepto. NO es responsabilidad del perito y/o de Los Rosales dicho concepto, el cual se aporta de buena fe, es responsabilidad de a quien se dirige el avalúo verificar de acuerdo a sus políticas.

FINAL DEL INFORME AVALÚO LRCAJA-1082925378-V2



PIN de Validación: sb9c0a19



Corporación Autorregulador Nacional de Avaluadores - ANA

NIT: 900796614-2

Entidad Reconocida de Autorregulación mediante la Resolución 20910 de 2016 de la Superintendencia de Industria y Comercio

El señor(a) RAMIRO JOSE JIMENEZ MUGNO, identificado(a) con la Cédula de ciudadanía No. 1065643593, se encuentra inscrito(a) en el Registro Abierto de Avaluadores, desde el 11 de Agosto de 2023 y se le ha asignado el número de avaluador AVAL-1065643593.

Al momento de expedición de este certificado el registro del señor(a) RAMIRO JOSE JIMENEZ MUGNO se encuentra actualizado y cuenta inscrito en las siguientes categorías y alcances:

Categoría 1 Inmuebles Urbanos**Alcance**

- Casas, apartamentos, edificios, oficinas, locales comerciales, terrenos y bodegas situados total o parcialmente en áreas urbanas, lotes no clasificados en la estructura ecológica principal, lotes en suelo de expansión con plan parcial adoptado.

Fecha de inscripción
11 Ago 2023Regimen
Régimen Académico**Categoría 2 Inmuebles Rurales****Alcance**

- Terrenos rurales con o sin construcciones, como viviendas, edificios, establos, galpones, cercas, sistemas de riego, drenaje, vías, adecuación de suelos, pozos, cultivos, plantaciones, lotes en suelo de expansión sin plan parcial adoptado, lotes para el aprovechamiento agropecuario y demás infraestructura de explotación situados totalmente en áreas rurales.

Fecha de inscripción
11 Ago 2023Regimen
Régimen Académico**Categoría 4 Obras de Infraestructura****Alcance**

- Estructuras especiales para proceso, puentes, túneles, acueductos y conducciones, presas, aeropuertos, muelles y demás construcciones civiles de infraestructura similar.

Fecha de inscripción
11 Ago 2023Regimen
Régimen Académico

Página 1 de 3



PIN de Validación: ab9c0a19



Categoría 11 Activos Operacionales y Establecimientos de Comercio

Alcance

- Revalorización de activos, inventarios, materia prima, producto en proceso y producto terminado. Establecimientos de comercio.

Fecha de inscripción
11 Ago 2023

Régimen
Régimen Académico

RAA AVALUO: LRCAJA-1082925378-V2 M.I.: 080-156906

Los datos de contacto del Avaluador son:

Ciudad: BARRANQUILLA, ATLÁNTICO
Dirección: CLL 47 # 21B-69 APTO H-202
Teléfono: 3022 124644
Correo Electrónico: RAMIROJIMENEZ1992@GMAIL.COM

Títulos Académicos, Certificados de Aptitud Ocupacional y otros programas de formación:

Técnico Laboral por Competencias en Avalúos- El centro de Altos Estudios Inmobiliarios

Que revisados los archivos de antecedentes de procesos disciplinarios de la ERA Corporación Autorregulador Nacional de Avaluadores - ANA; no aparece sanción disciplinaria alguna contra el(la) señor(a) RAMIRO JOSE JIMENEZ MUGNO, identificado(a) con Cédula de ciudadanía No. 1065643593

El(la) señor(a) RAMIRO JOSE JIMENEZ MUGNO se encuentra al día con el pago sus derechos de registro, así como con la cuota de autorregulación con Corporación Autorregulador Nacional de Avaluadores - ANA.

Con el fin de que el destinatario pueda verificar este certificado se le asignó el siguiente código de QR, y puede escanearlo con un dispositivo móvil u otro dispositivo lector con acceso a internet, descargando previamente una aplicación de digitalización de código QR que son gratuitas. La verificación también puede efectuarse ingresando el PIN directamente en la página de RAA <http://www.raa.org.co>. Cualquier inconsistencia entre la información acá contenida y la que reporte la verificación con el código debe ser inmediatamente reportada a Corporación Autorregulador Nacional de Avaluadores - ANA.



PIN DE VALIDACIÓN

ab9c0a19

Página 2 de 3




PIN de Validación: sb9c0a19



El presente certificado se expide en la República de Colombia de conformidad con la información que reposa en el Registro Abierto de Avaluadores RAA., a los dos (02) días del mes de Julio del 2024 y tiene vigencia de 30 días calendario, contados a partir de la fecha de expedición.

Firma: _____
Alexandra Suarez
Representante Legal

RAA AVALUO: LRCAJA-1082925378-V2 M.I.: 080-156906

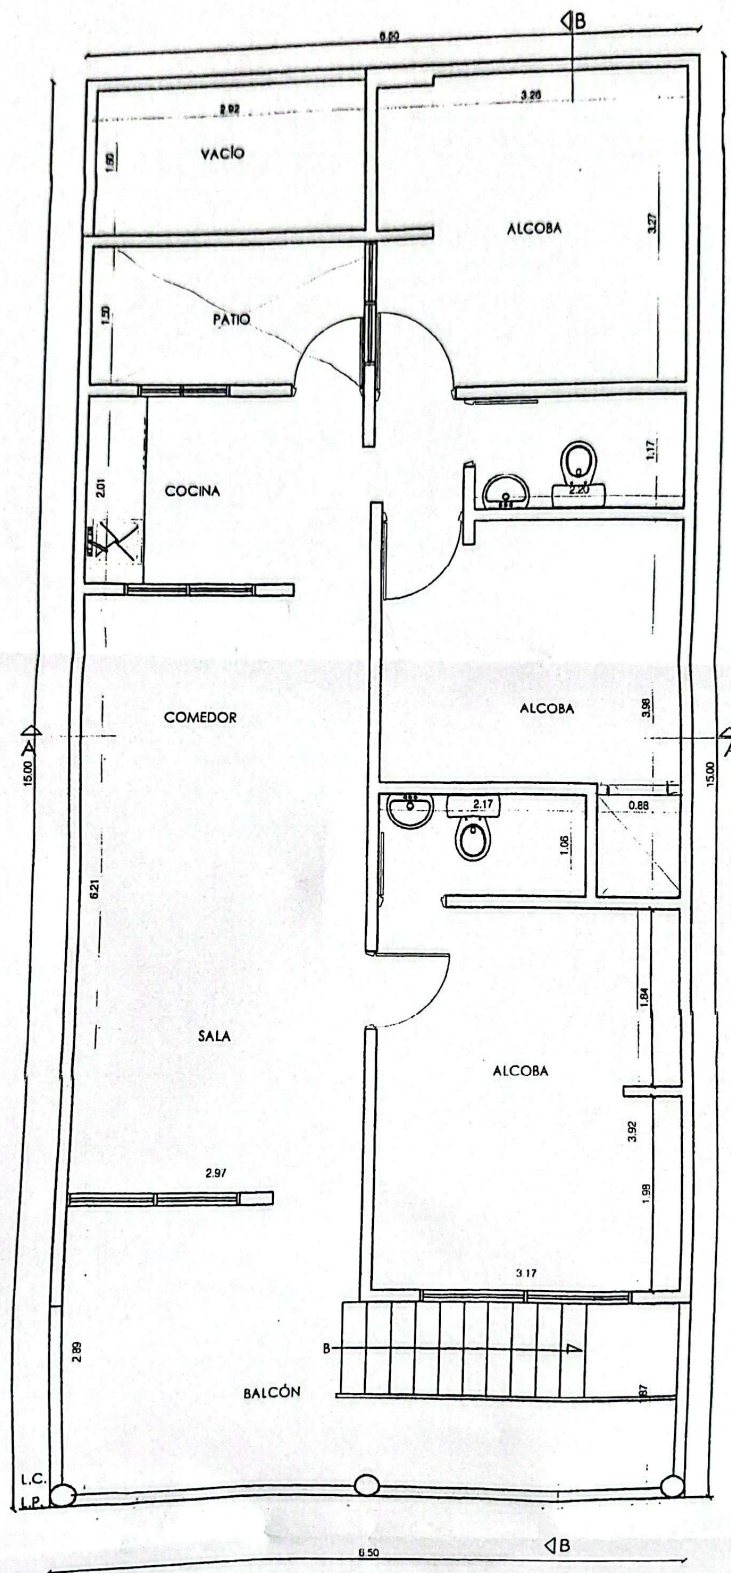

L.B. ANDEN
CALLE

PLANTA ARQUITECTÓNICA 2do PISO ACTUAL Esc. 1.50



UBICACION

315-2021
Curaduría Urbana No. 1
Santa Marta / Colombia
JORGE TAMAYO CALLEJAS


Plano Aprobado 413-2021
Resolución No. 15 OCT. 2021
Fecha:
Vigencia:
Firma: *[Firma]*
LOS PLANOS NO CONTIENE FIRMAS NI CORRECCIONES

CUADRO DE AREAS	
AREA TOTAL DE LOTE	97.50 m ²
ÁREA DE CONSTRUCCIÓN 1er PISO	88.13 m ²
ÁREA DE CONSTRUCCIÓN 2do PISO	87.48 m ²
ÁREA DE CONSTRUCCIÓN TOTAL	175.61 m ²


CONTIENE		ULTIMA REVISION		
PLANTA ARQUITECTÓNICA 1,2 PISO ACTUAL PLANTA DE CUBIERTA ACTUAL	FECHA	DIBUJO	AGOSTO	
		COPIA		
SERIE		A		PLANO No.

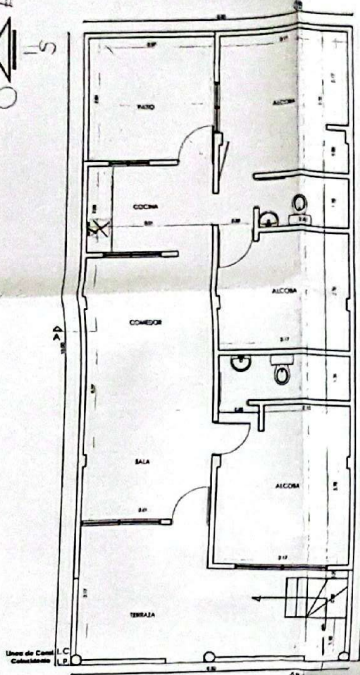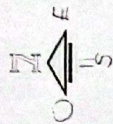


PLANTA ARQUITECTÓNICA 1er PISO
ACTUAL
Esc. 1:50

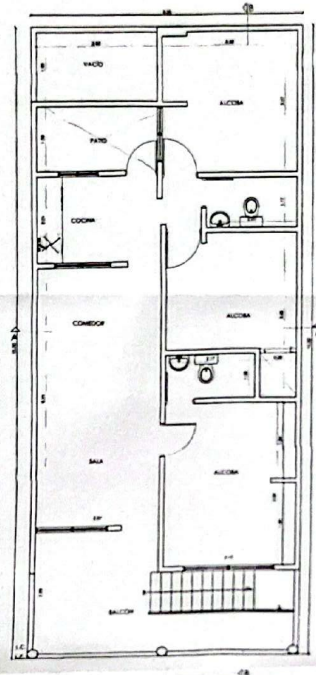

PLANTA ARQUITECTÓNICA 2do PISO
ACTUAL
Esc. 1:50

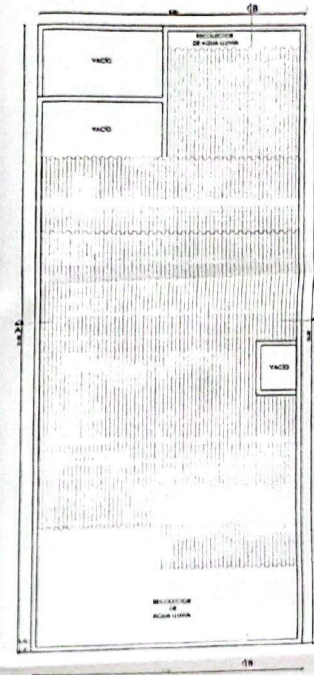

PLANTA DE CUBIERTA
ACTUAL
Esc. 1:50

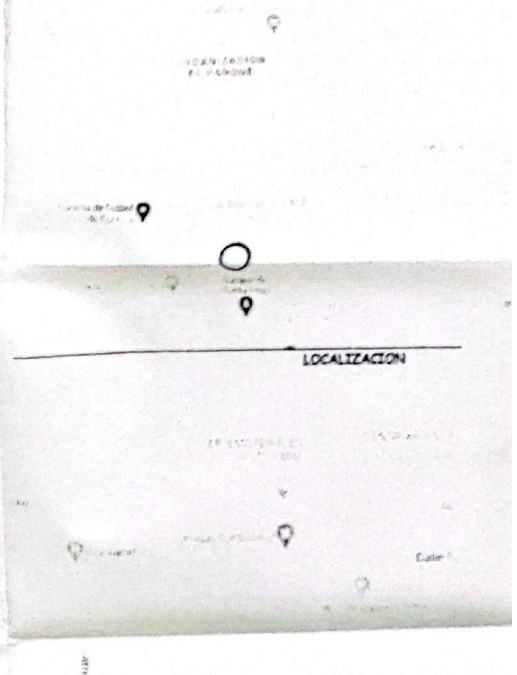

LOCALIZACIÓN




CUADRO DE ÁREAS


ÁREA TOTAL DE LOTE	97.50 m²
ÁREA DE CONSTRUCCIÓN 1er PISO	88.13 m²
ÁREA DE CONSTRUCCIÓN 2do PISO	87.48 m²
ÁREA DE CONSTRUCCIÓN TOTAL	175.61 m²



FACHADA ACTUAL
Esc. 1:50

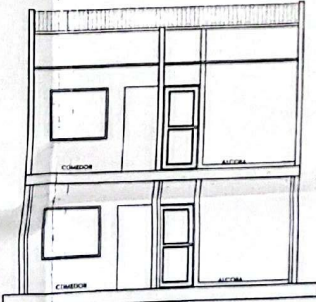


CORTE A-A
Esc. 1:50

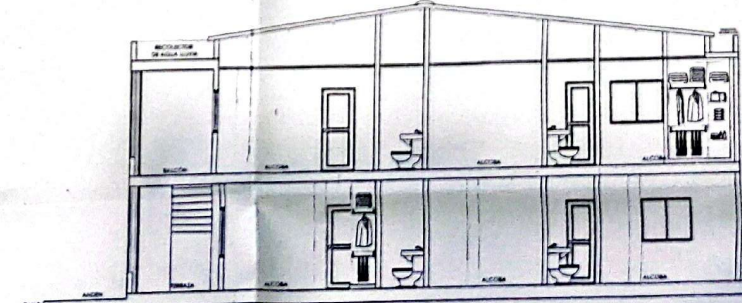

CORTE B-B
Esc. 1:50

PROYECTO RECONOCIMIENTO DE LA EXISTENCIA DE UNA EDIFICACIÓN	DIRECCIÓN: MANZANA: LOTE # 13 - CARRERA 24 Nº 45-41 BARRIO: SANTA CRUZ SANTA VÍA - COLOMBIA	ARCHIVO COMPUTADOR AUTOCAD 2018 TEXTO ARZAL LAYERS ON LAYERS OFF	PROFESIONAL: VICENTE ANTONIO ARROYAVE BARRIENTOS MANUEL BRITO DOMÍNGUEZ	MODIFICACIONES ASUNTO FECHA Vº Bº	CONTIENE PLANTA ARQUITECTÓNICA 1.º PISO ACTUAL PLANTA DE CUBIERTA ACTUAL CUADRO DE ÁREAS - LOCALIZACIÓN ESCALA: 1 - 50	FECHA A 1/1 PLANTA
---	---	---	--	---	---	------------------------------------

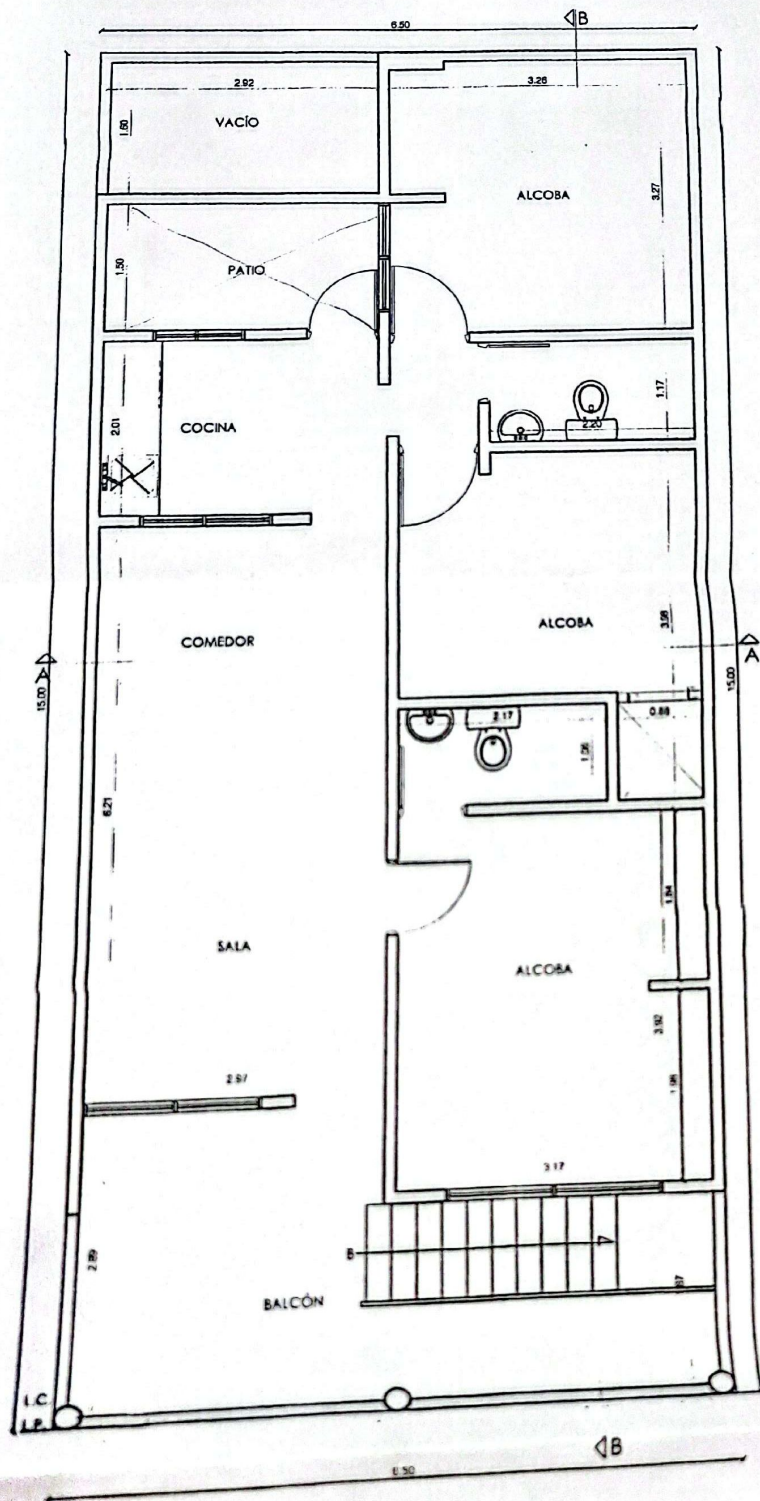

CALLE
 ANDEN
PLANTA ARQUITECTÓNICA 2do PISO
ACTUAL
 Esc. 1.50

OFICINA DE REGISTRO DE INSTRUMENTOS PUBLICOS DE SANTA MARTA
CERTIFICADO DE TRADICION
MATRICULA INMOBILIARIA

Certificado generado con el Pin No: 240722533297704871
Pagina 1 TURNO: 2024-080-1-57074

Nro Matrícula: 080-156906

Impreso el 22 de Julio de 2024 a las 10:31:56 AM

"ESTE CERTIFICADO REFLEJA LA SITUACION JURIDICA DEL INMUEBLE
HASTA LA FECHA Y HORA DE SU EXPEDICION"

No tiene validez sin la firma del registrador en la ultima página

CIRCULO REGISTRAL: 080 - SANTA MARTA DEPTO: MAGDALENA MUNICIPIO: SANTA MARTA VEREDA: MAMATOCO
FECHA APERTURA: 13-01-2022 RADICACIÓN: 2021-080-3-915 CON: ESCRITURA DE: 02-11-2021

CODIGO CATASTRAL: COD CATASTRAL ANT: SIN INFORMACION

NUPRE:

ESTADO DEL FOLIO: **ACTIVO**

DESCRIPCION: CABIDA Y LINDEROS

APARTAMENTO 2 PISO CON coeficiente de propiedad 50.24% cuyos linderos y demas especificaciones obran en ESCRITURA 2435, 2021/11/02, NOTARIA
TERCERA SANTA MARTA. Artículo 8 Parágrafo 1º. de la Ley 1579 de 2012

AREA Y COEFICIENTE

AREA - HECTAREAS: 0 METROS CUADRADOS: 0 CENTIMETROS CUADRADOS: 0
AREA PRIVADA - METROS CUADRADOS: 66 CENTIMETROS CUADRADOS: 27 / AREA CONSTRUIDA - METROS CUADRADOS: 87 CENTIMETROS:
CUADRADOS48
COEFICIENTE : 50.24%

COMPLEMENTACION:

DIRECCION DEL INMUEBLE

Tipo Predio: URBANO

1) KR 24 # 45 - 41 URB SANTA CRUZ APTO 2 APTO 2 PISO LT 13 MZ J

DETERMINACION DEL INMUEBLE: APARTAMENTO

DESTINACION ECONOMICA:

MATRICULA ABIERTA CON BASE EN LA(s) SIGUIENTE(s) (En caso de integración y otros)
080 - 67473

ANOTACION: Nro 001 Fecha: 22-11-2021 Radicación: 2021-080-6-10717

Doc: ESCRITURA 2435 DEL 02-11-2021 NOTARIA TERCERA DE SANTA MARTA

VALOR ACTO: \$0

ESPECIFICACION: LIMITACION AL DOMINIO: 0317 CONSTITUCION REGLAMENTO DE PROPIEDAD HORIZONTAL

PERSONAS QUE INTERVIENEN EN EL ACTO (X-Titular de derecho real de dominio,I-Titular de dominio incompleto)

A: ARROYAVE BARRIENTOS VICENTE ANTONIO

CC# 8825137 X

NRO TOTAL DE ANOTACIONES: *1*

SALVEDADES: (Información Anterior o Corregida)

Anotación Nro: 0

Nro corrección: 1

Radicación: 2021-080-3-915

Fecha: 13-01-2022

SE AGREGA LA DIRECCIÓN DE ACUERDO AL REGLAMENTO DE PROPIEDAD HORIZONTAL. VALE LO AGREGADO (ART. 59 LEY 1587 DE 2012)



OFICINA DE REGISTRO DE INSTRUMENTOS PUBLICOS DE SANTA MARTA
CERTIFICADO DE TRADICION
MATRICULA INMOBILIARIA

Certificado generado con el Pin No: 240722533297704871

Nro Matrícula: 080-156906

Pagina 2 TURNO: 2024-080-1-57074

Impreso el 22 de Julio de 2024 a las 10:31:56 AM

"ESTE CERTIFICADO REFLEJA LA SITUACION JURIDICA DEL INMUEBLE
HASTA LA FECHA Y HORA DE SU EXPEDICION"

No tiene validez sin la firma del registrador en la ultima página

FIN DE ESTE DOCUMENTO

El interesado debe comunicar al registrador cualquier falla o error en el registro de los documentos

USUARIO: Realtech

TURNO: 2024-080-1-57074

FECHA: 22-07-2024

EXPEDIDO EN: BOGOTA

MAURICIO ALVAREZ GOMEZ
REGISTRADOR PRINCIPAL

SUPERINTENDENCIA
DE NOTARIADO
& REGISTRO
La guarda de la fe pública