




ING. RAUL ALBERTO LINARES S.
Director de Valorización, Planeación y O.O.P.F.

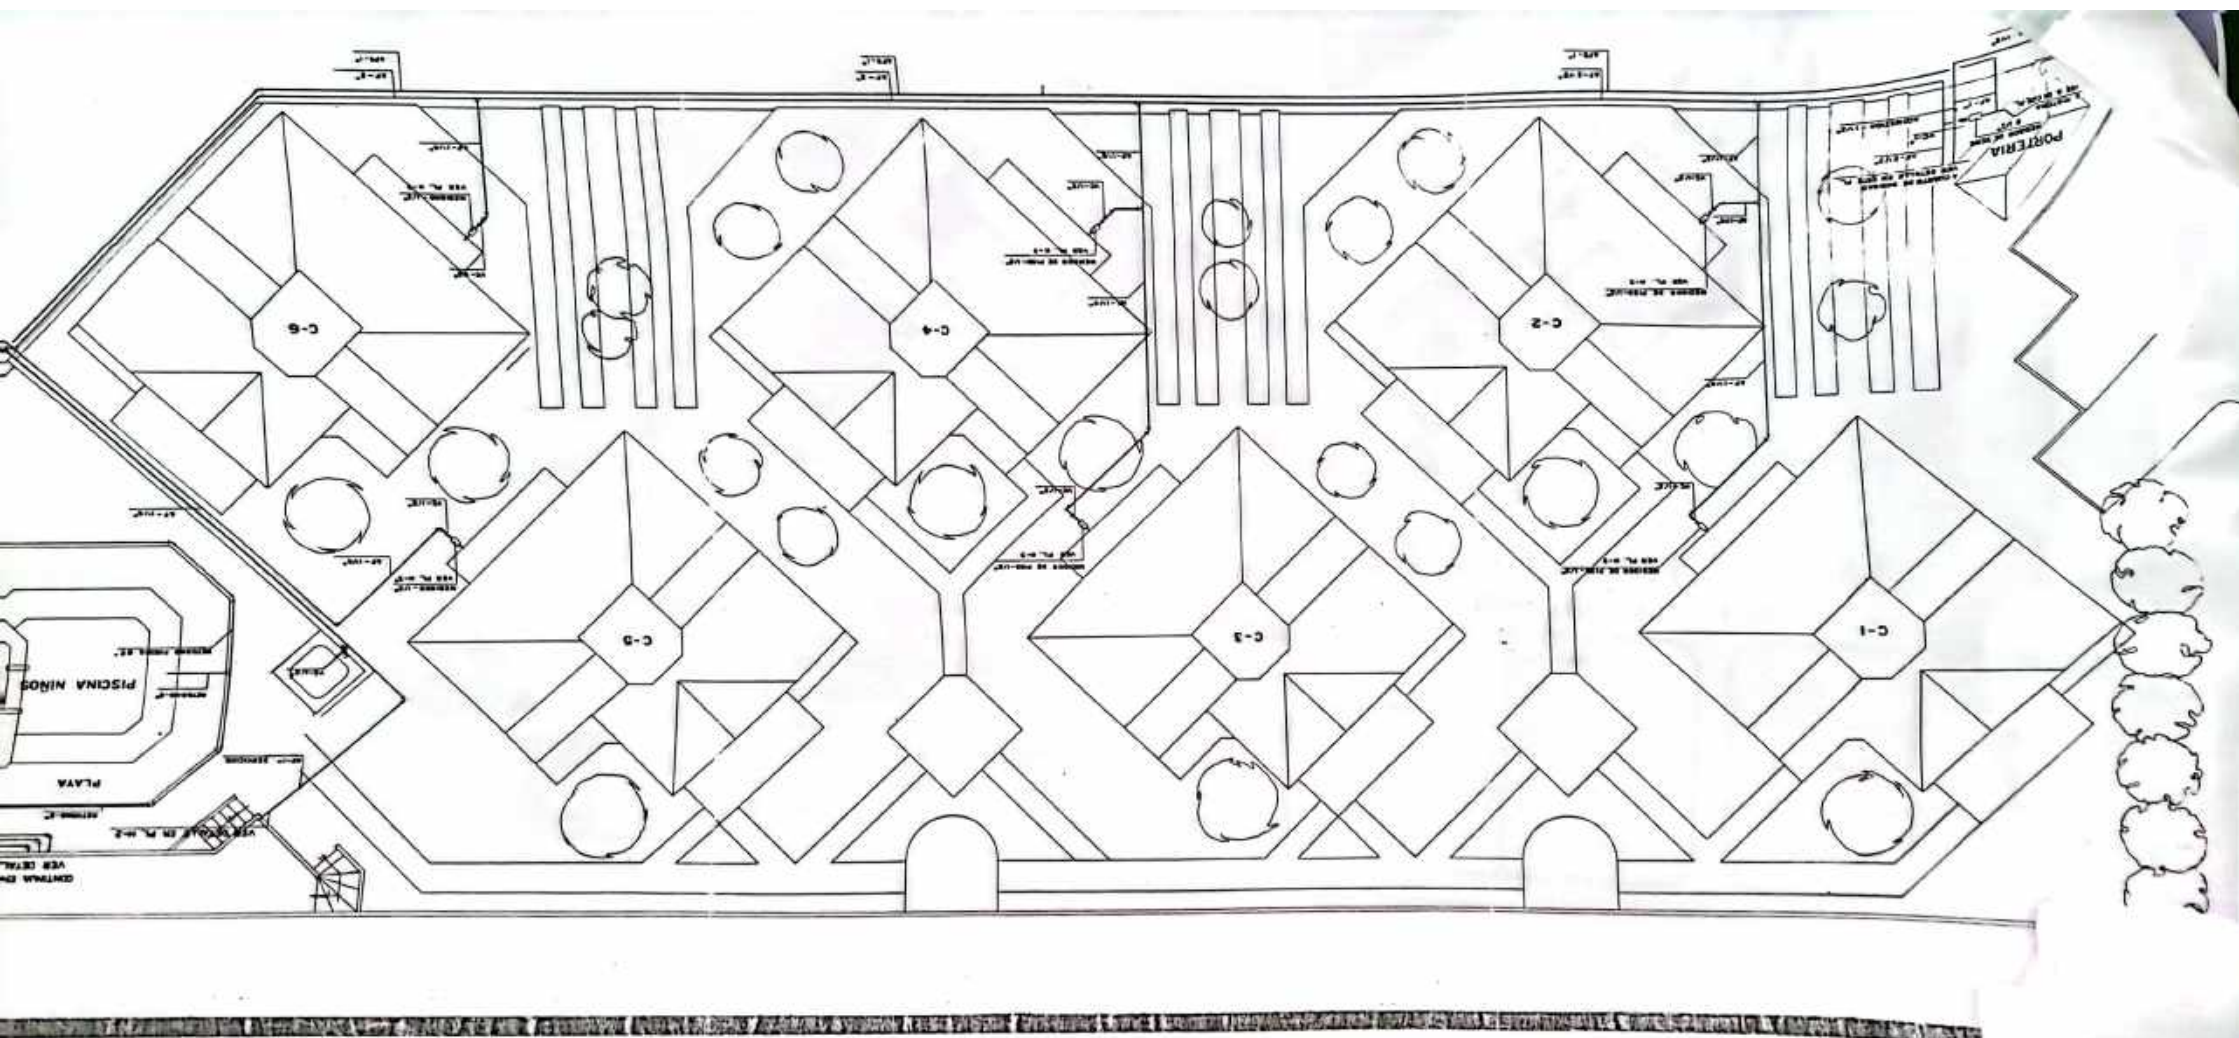

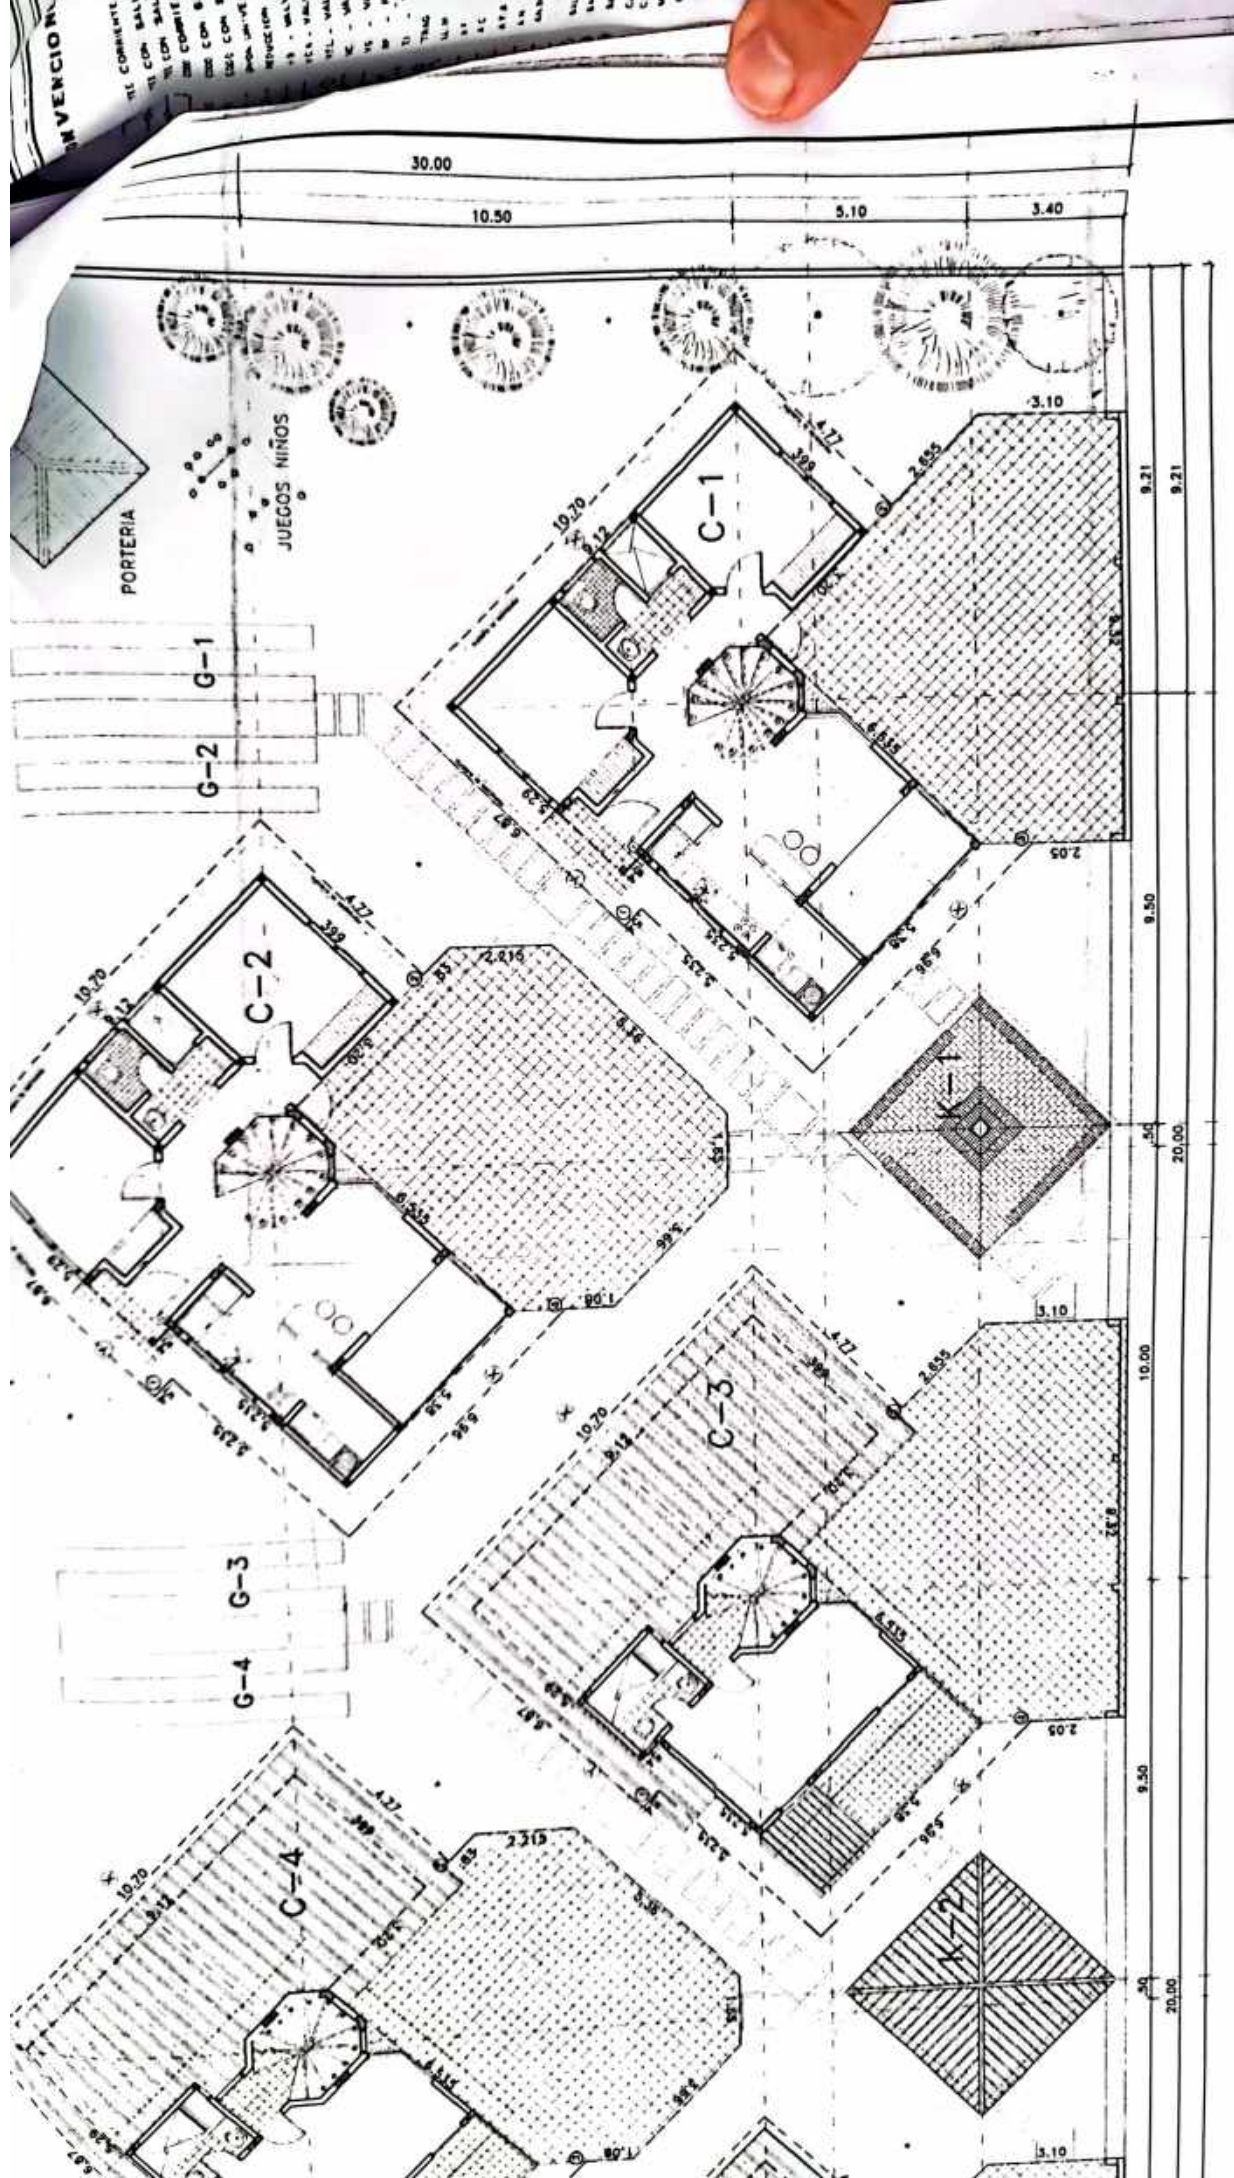

PIZARRA ETERNIT

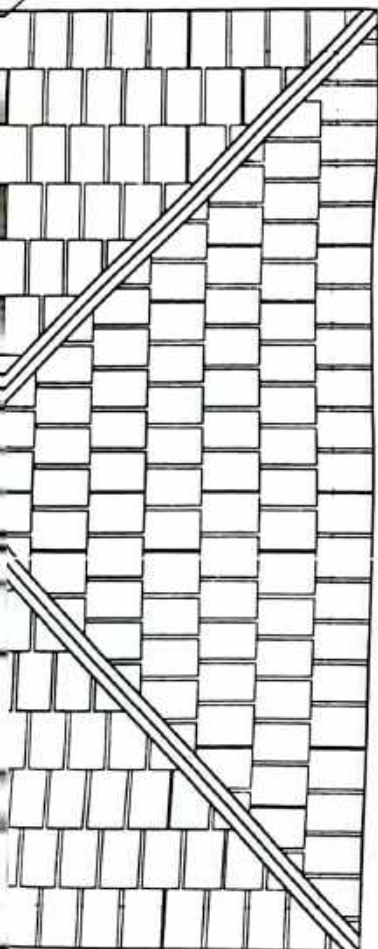

CUBIERTA KIOSKO
ESCALA 1 : 25

CUADRO DE AREAS

AREA CONSTRUIDA VIVIENDA	1er. PISO	2o. PISO	SUBTOTAL	TERRAZA	ZONA DURA 1er PISO	AREA TOTAL CONSTRUIDA POR VIVIENDA
CASA 1	72.26	28.60	100.86	7.09	50.64	107.95
CASA 2	72.26	28.60	100.86	7.09	48.80	107.95
CASA 3	72.26	28.60	100.86	7.09	50.64	107.95
CASA 4	72.26	28.60	100.86	7.09	48.80	107.95
CASA 5	72.26	28.60	100.86	10.21	50.64	111.07
CASA 6	72.26	28.60	100.86	10.21		111.07
CASA 7	72.26	28.60	100.86	10.21		111.07
AREA TOTAL VIVIENDA CONSTRUIDA M2	505.82	200.02	706.02	58.99	249.52	765.01 M2

AREAS SERVICIOS COMUNALES M2

AREA CONSTRUIDA ZONAS COMUNES	M2
PORTERIA	12.40
KIOSKOS	50.43
ZONA SOCIAL	61.18
PISCINAS	253.31
CUARTO DE MAQUINAS	19.00

AREA CONSTRUIDA SERVICIOS COMUNALES 396.32 M2

AREAS ZONAS LIBRES M2

AREA	M2
ZONAS VERDES Y DE JUEGOS DE NINOS	821.69
VIAS: 317.37 M2 ZONA DURA DE VIVIENDAS: 335.86 M2 ZONA DE ASADOS: 20.36 M2	673.59
16 PARQUEOS DE 2.25X9.00	324.00

AREA TOTAL ZONAS LIBRES 1.819.28 M2

AREA TOTAL CONTRUIDA M2

1.158.21

AREA TOTAL CONSTRUIDA 1er.PISO VIVIENDA

505.82

AREA TOTAL CONSTRUIDA SERVICIOS COMUNALES


396.32

AREA TOTAL LIBRE


+ 1.819.28


AREA LOTE

2.721.42 M2

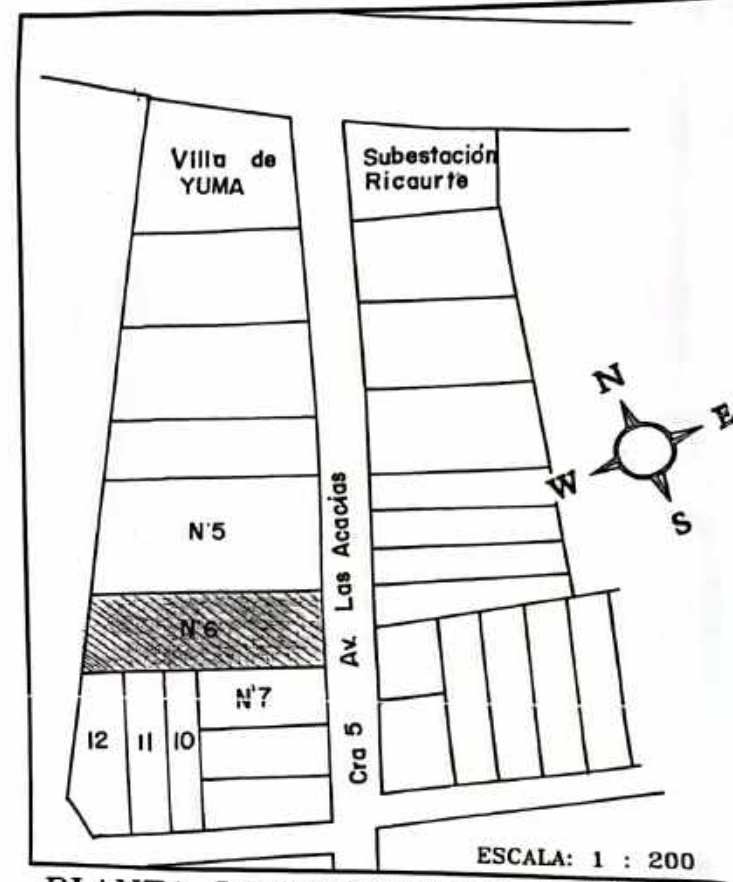

PLANTA LOCALIZACION GENERAL

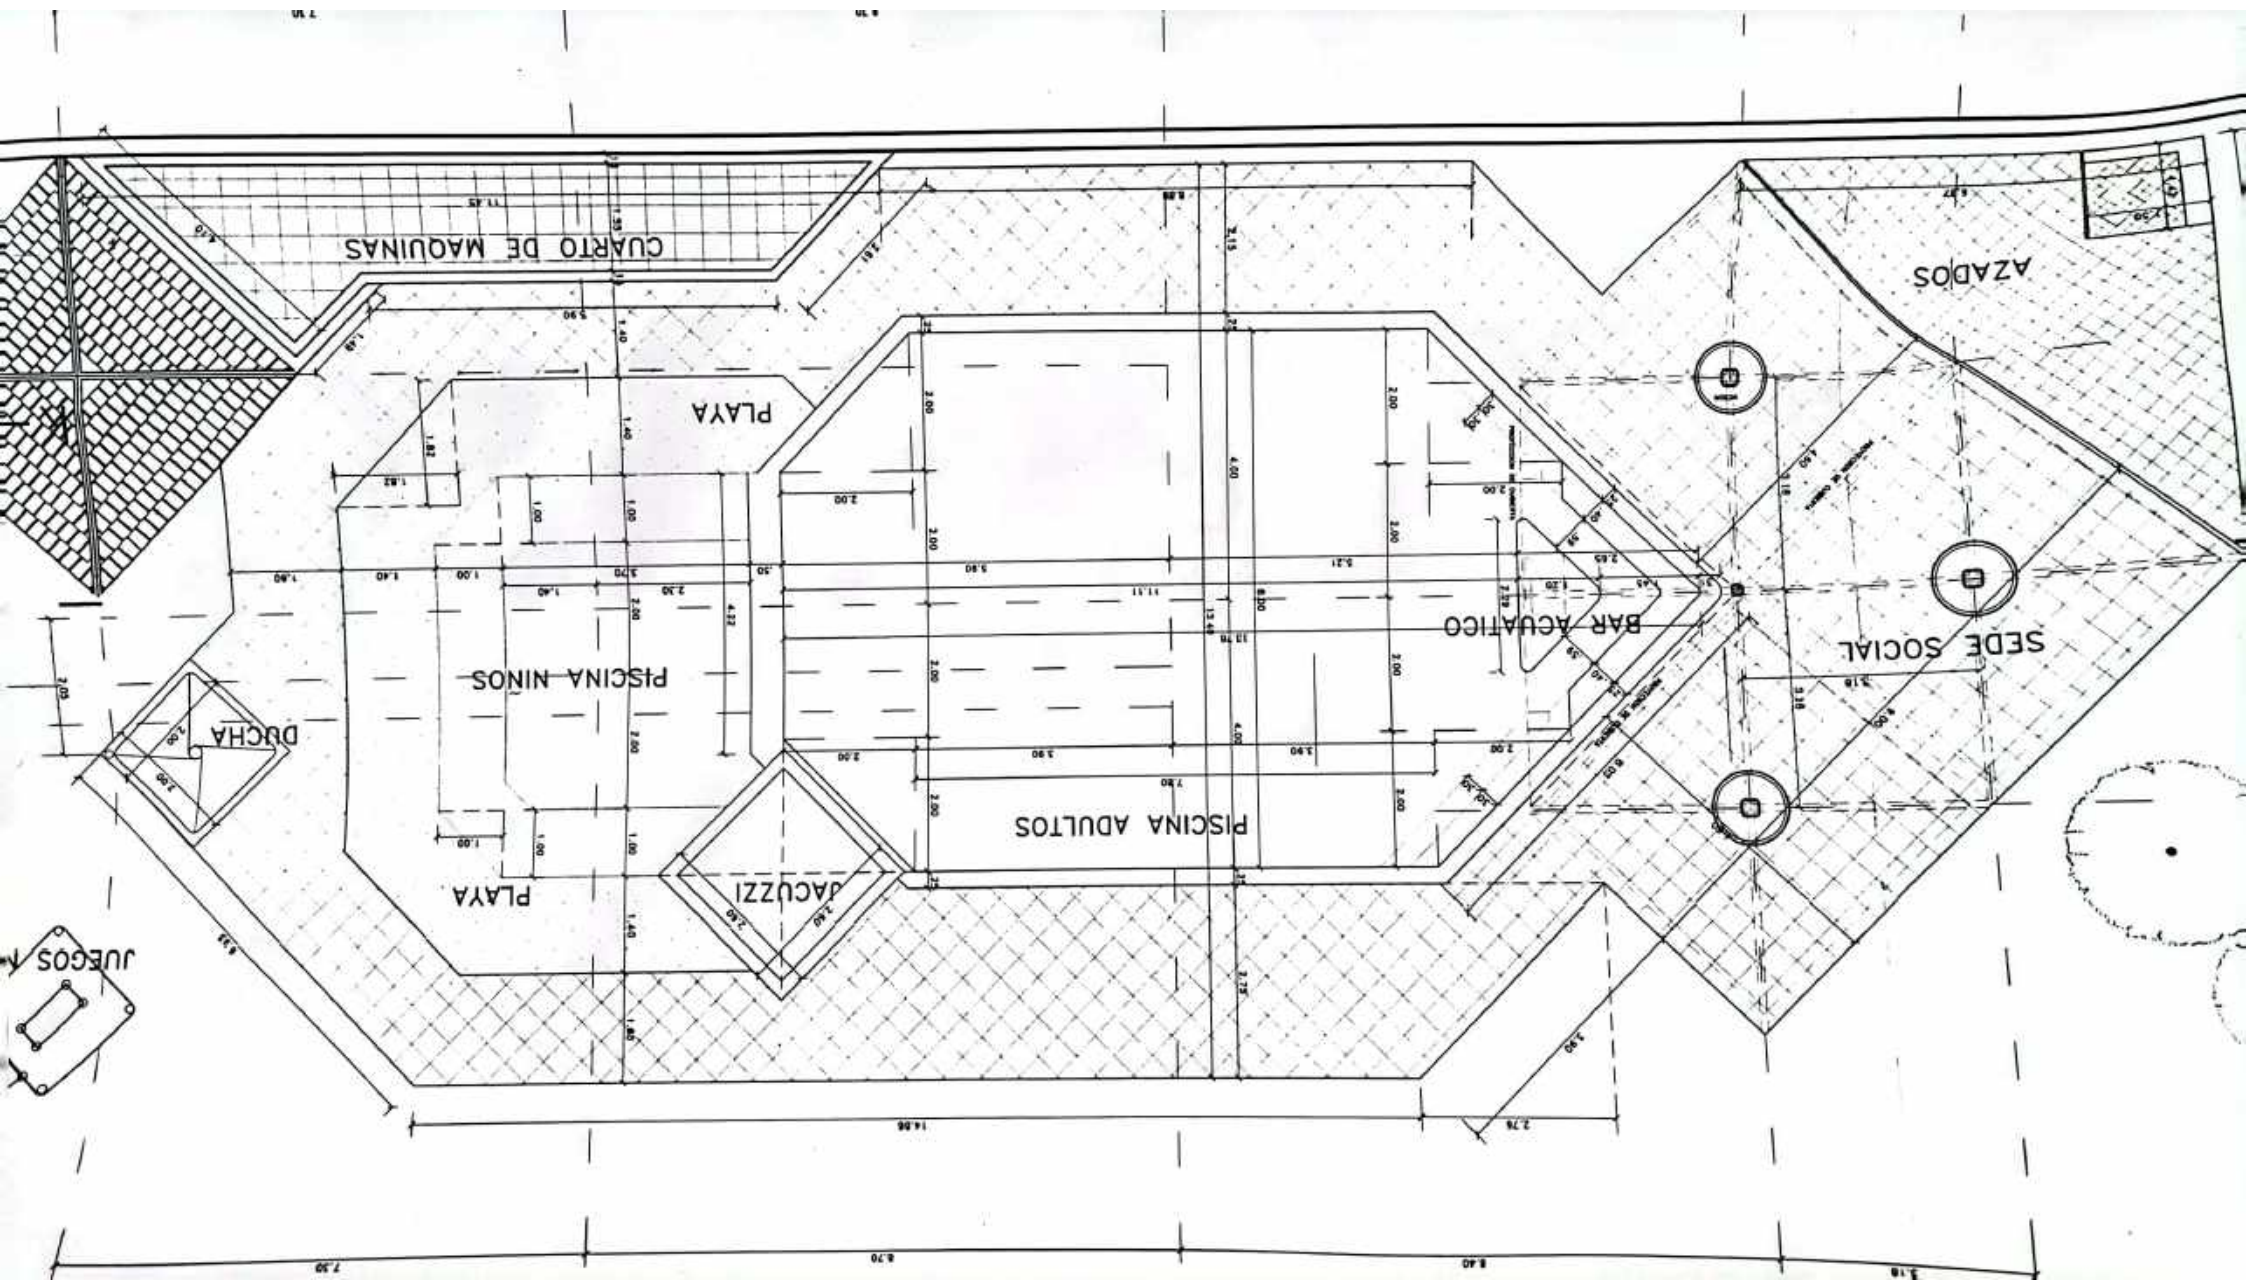

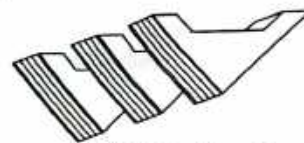

O A E S Ltda.


PROYECTO:
CONJUNTO RESIDENCIAL "SOLOASIS"
LOCALIZACIÓN: ISLA DEL SOL
MANZANA A
LOTE N.º 6
BICACURTE (CUNDINAMARCA)


DISÑO:
GUSTAVO RAMIREZ
arquitecto u.n.
tarjeta prof. 15870

CONTIENE:
PLANTA Y CORTE PISCINA

CORTE PISCINA

PLANTA PISCINA

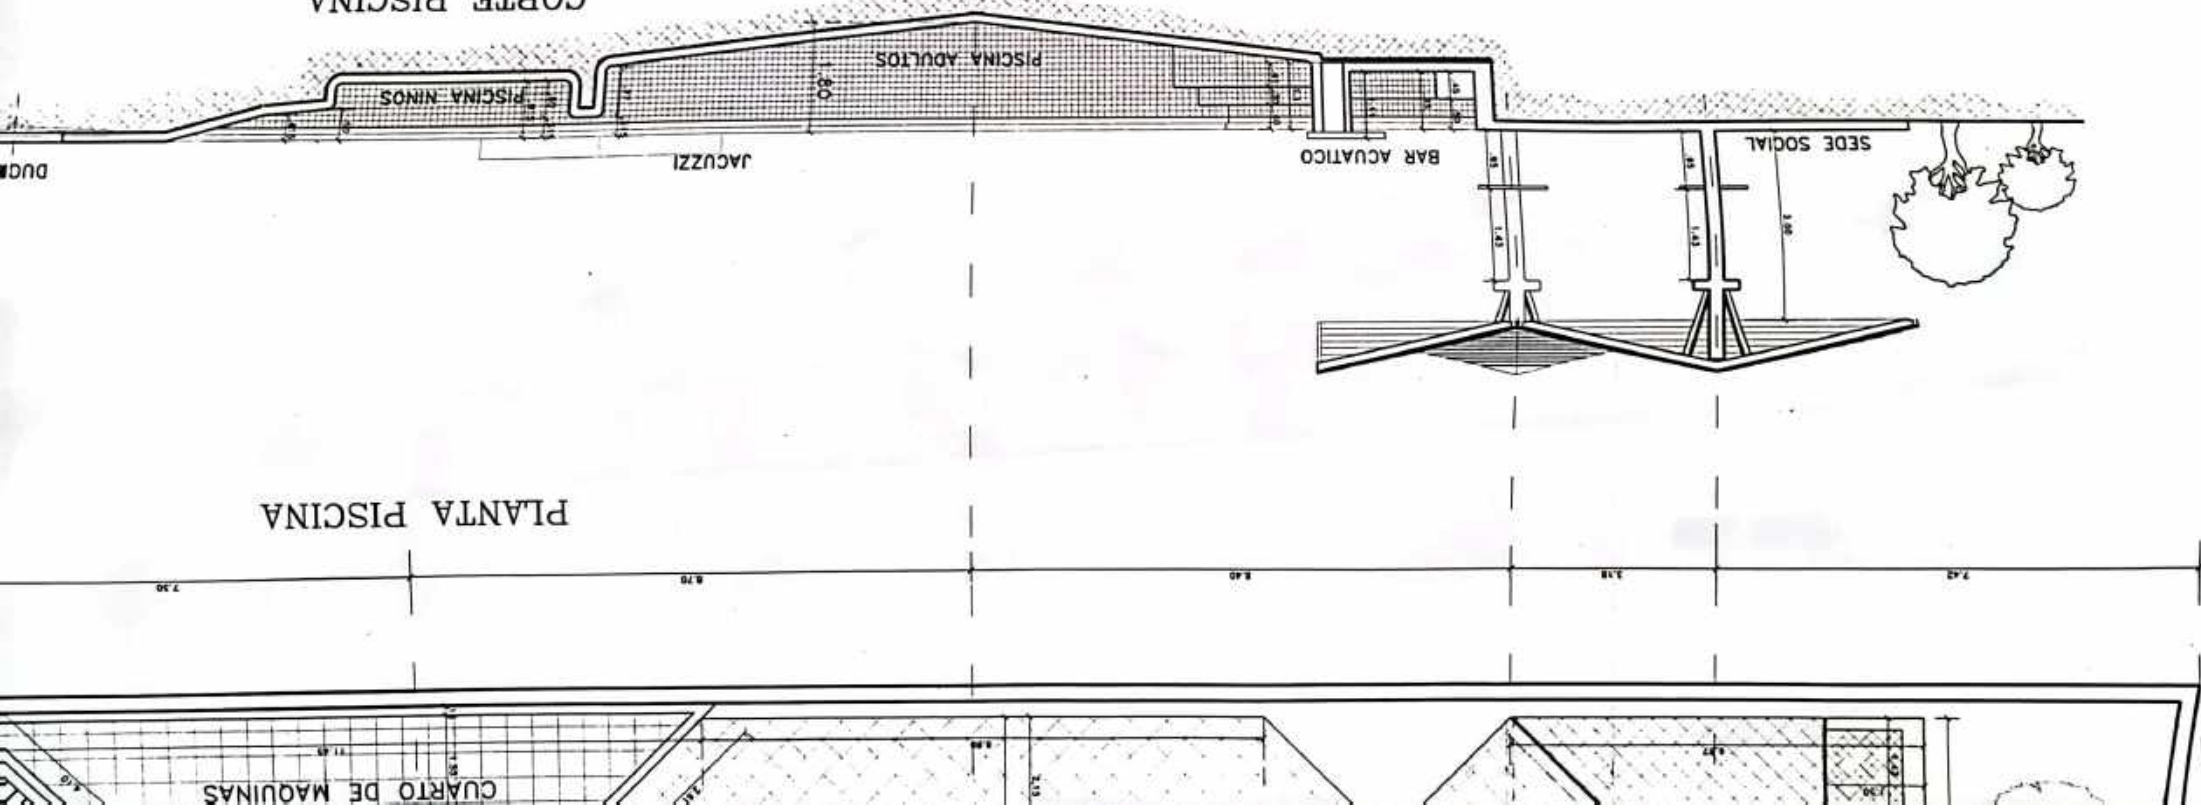


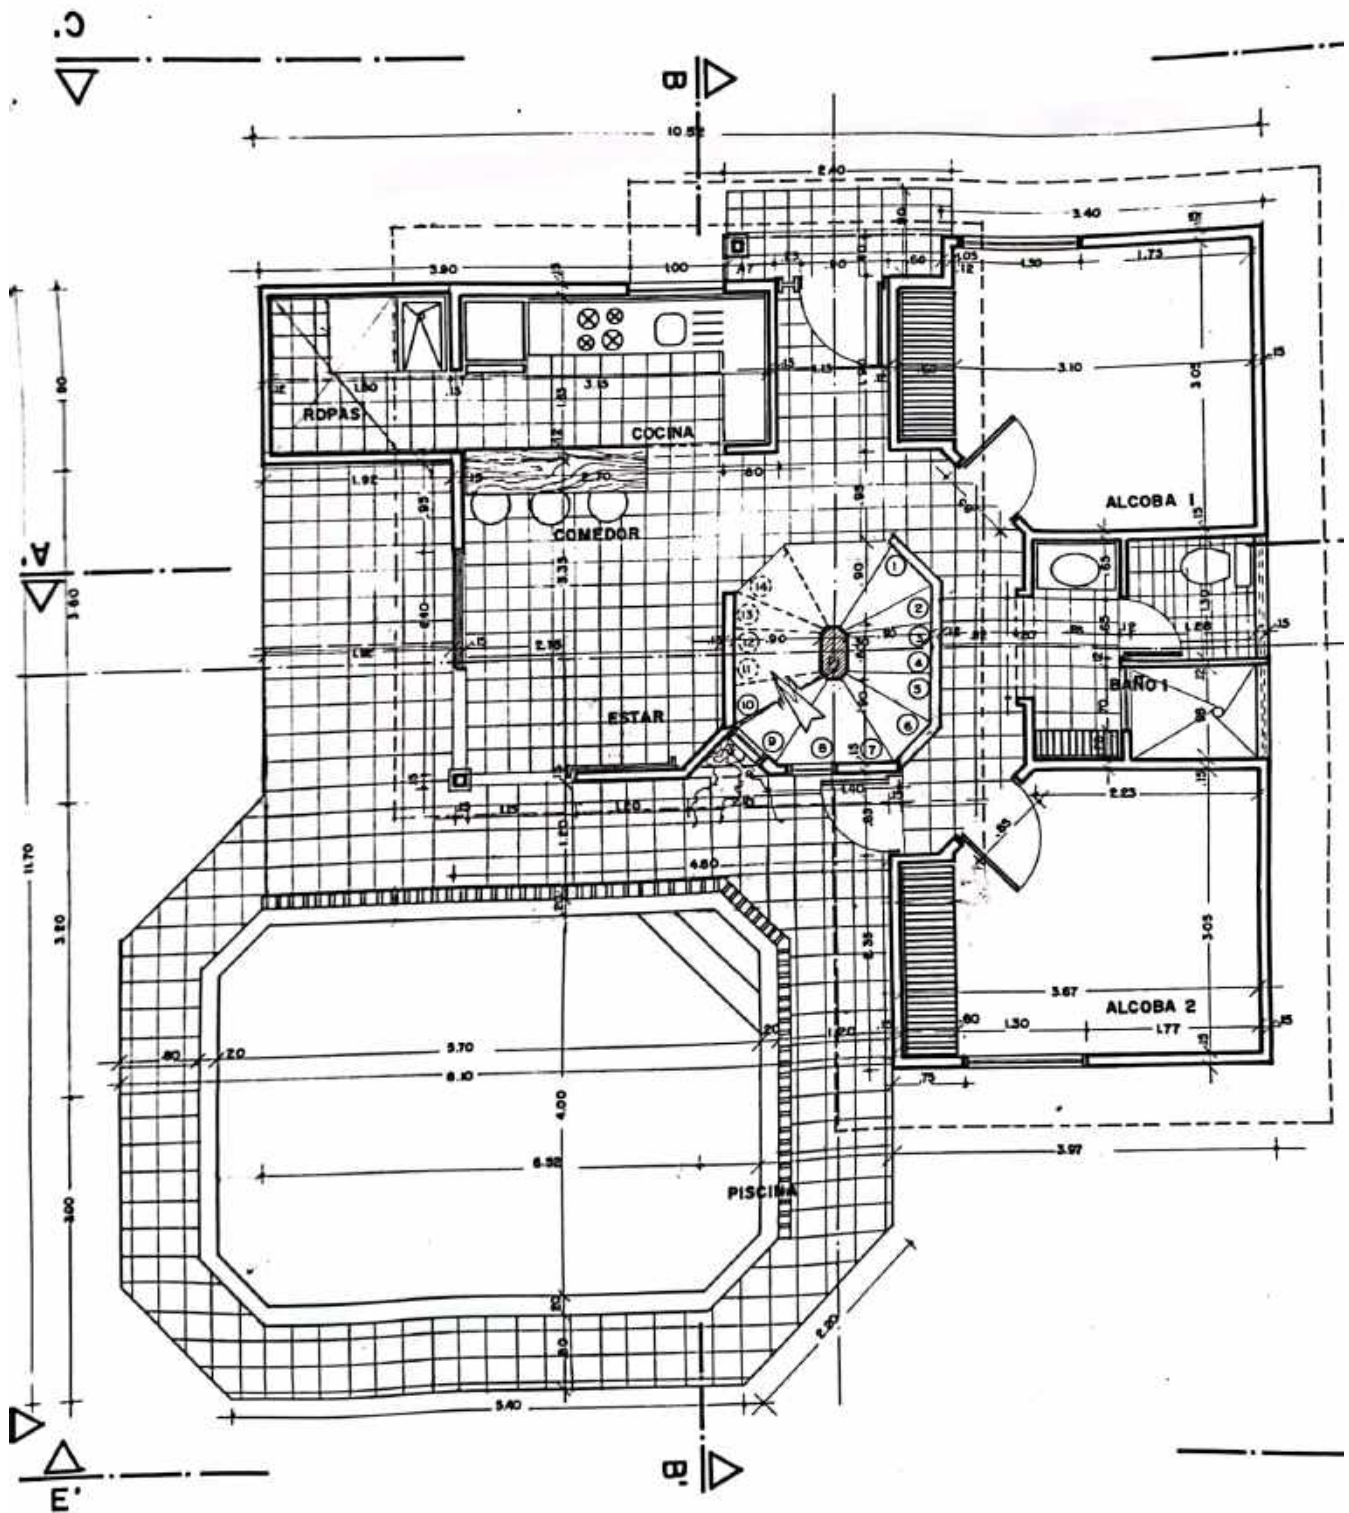

PLANTA NIVEL I




PLAN DE VIVIENDAS Y DEBAYUES

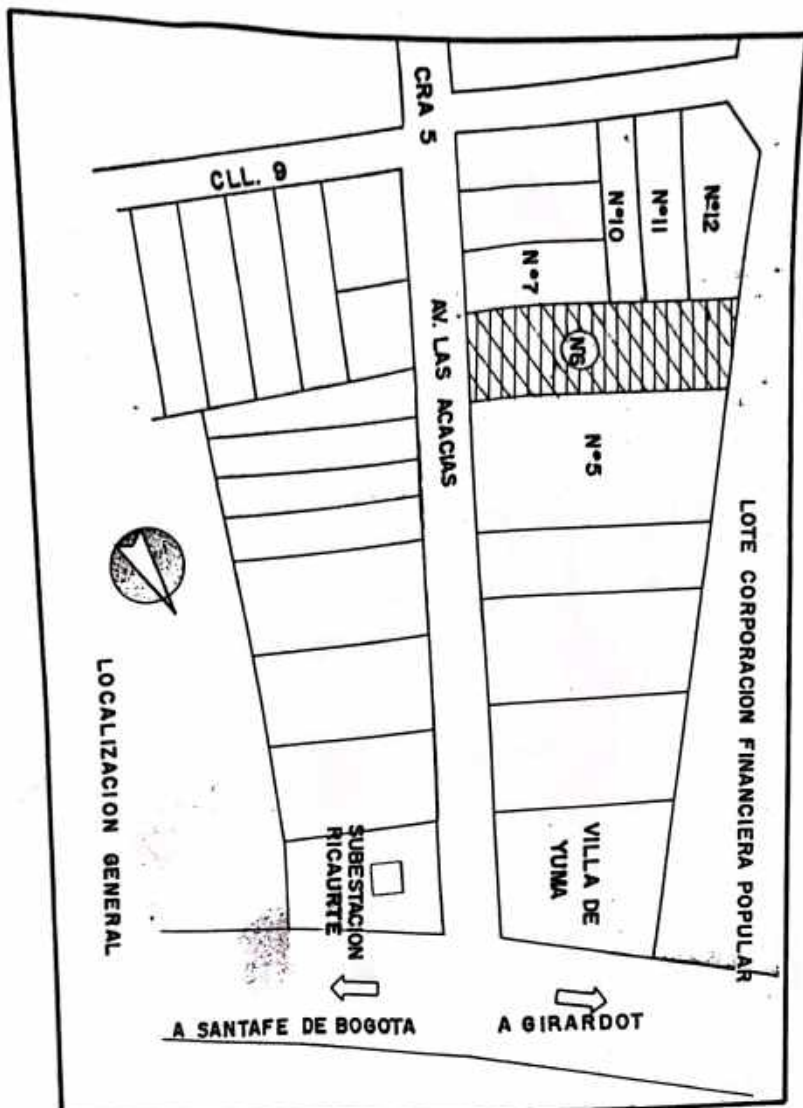


CUADRO AREAS	
AREA CASAS	M ²
AREA PRIMER PISO	61.90
AREA SEGUNDO PISO	18.50
AREA TOTAL CONSTRUIDA POR CASA	80.40
AREA TOTAL CONSTRUIDA X 7 CASAS	562.00
AREA LOTE	2,721.42
AREA PRIVADA	
CASA CON PISCINA 138.77 X 7	971.42
AREA COMUN	1521.10
AREA CDNSTRUIDA 1er PISO	
CASA + PISCINA	971.42
QUIOSCOS X4	64.00
PORTERIA	7.40
TOTAL	1,042.82
AREA LIBRE	1,678.63
AREA. PARQUEO X CASA: 22.5X7	157.50
AREA VISITANTES	22.50
TOTAL	1800.00
AREA PRIVADA (PARQUEO+CONSTRUIDO 1er. PISO)	1200.32

5

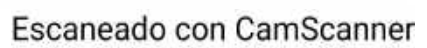

APRO
JUN 2

TIC
Dir

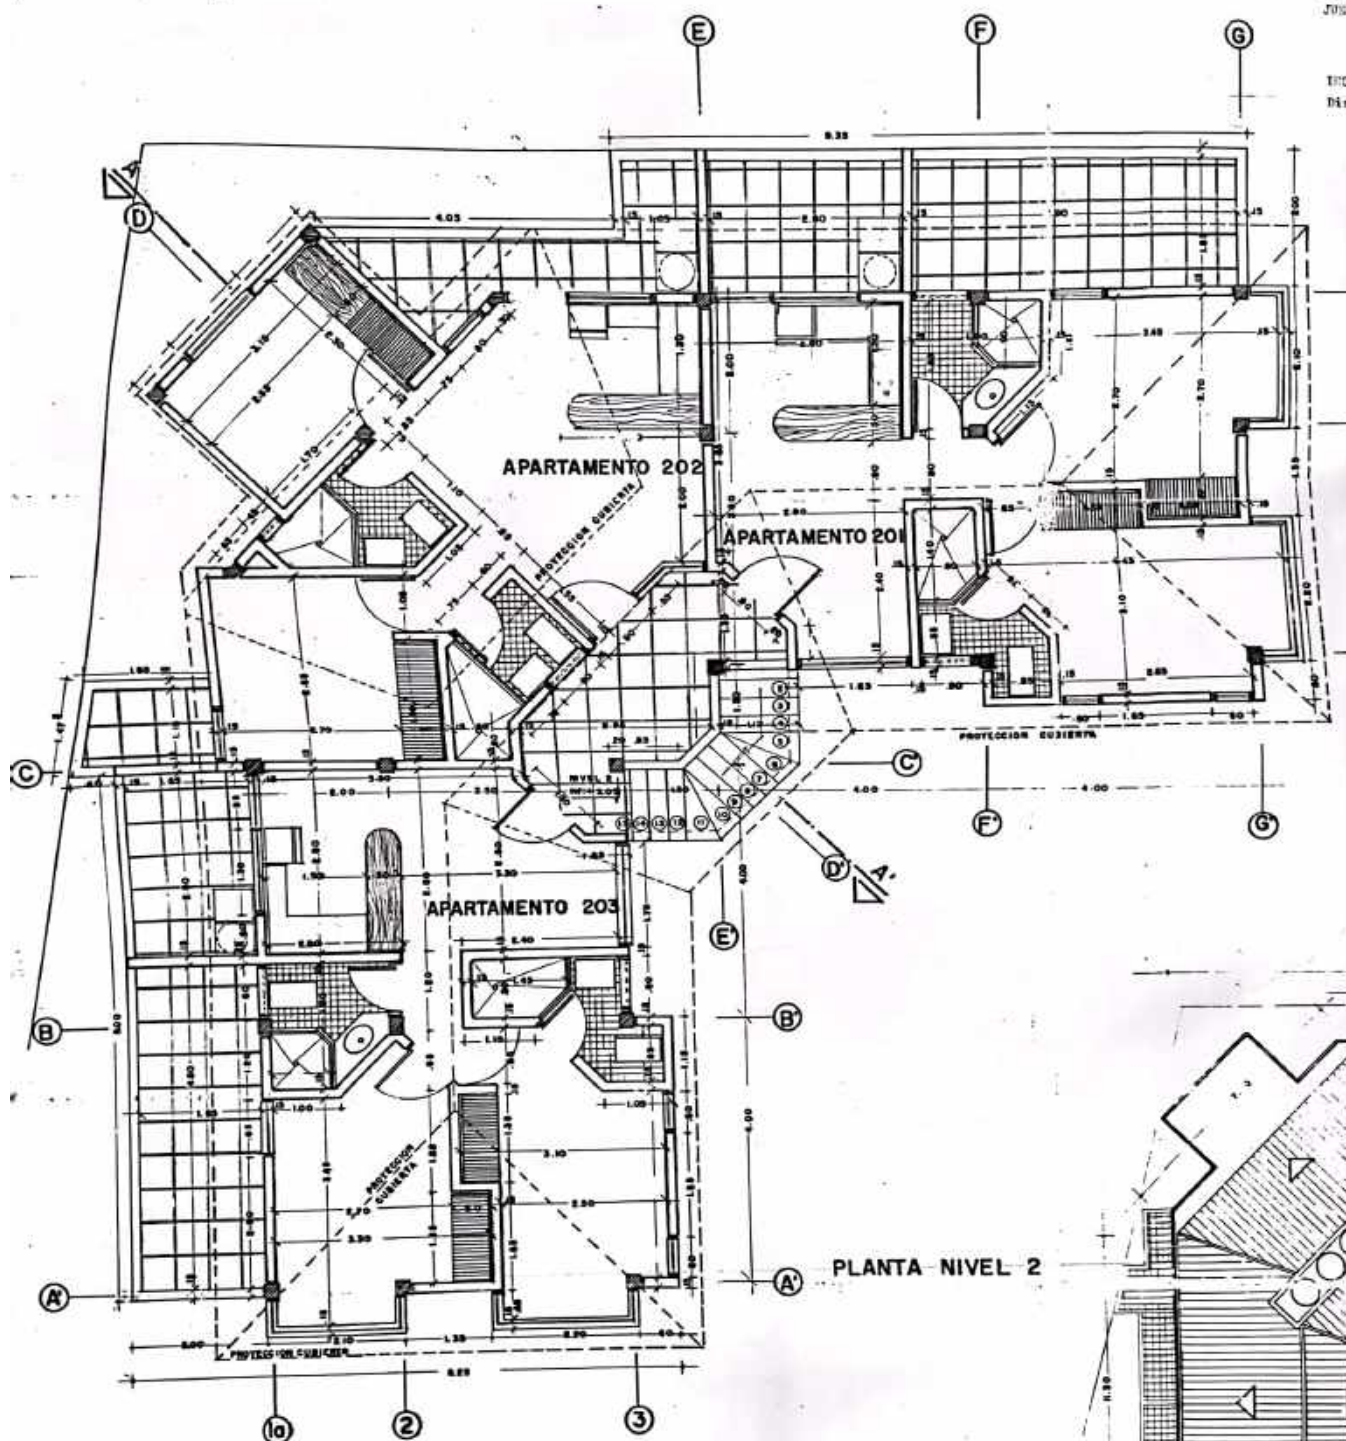

PLANTA NIVEL 2

COMPLEJO RESIDENCIAL "SOLOASIS"

BIENES
PARTAMENTOS
A SOCIAL

- Salon Comunal
- Piscina Adultos
- Piscina Niños
- Jacuzzi
- Zonas Verdes


UBICACION: Urbanización "Isla del Sol"

Manzana A
Lote N° 6

RICAURTE (Cundinamarca)


ARQUITECTO
GUSTAVO RAMIREZ
MATRICULA PROFESIONAL 15870

DISEÑO
POR: [Illegible]
D.E. S.T.A.

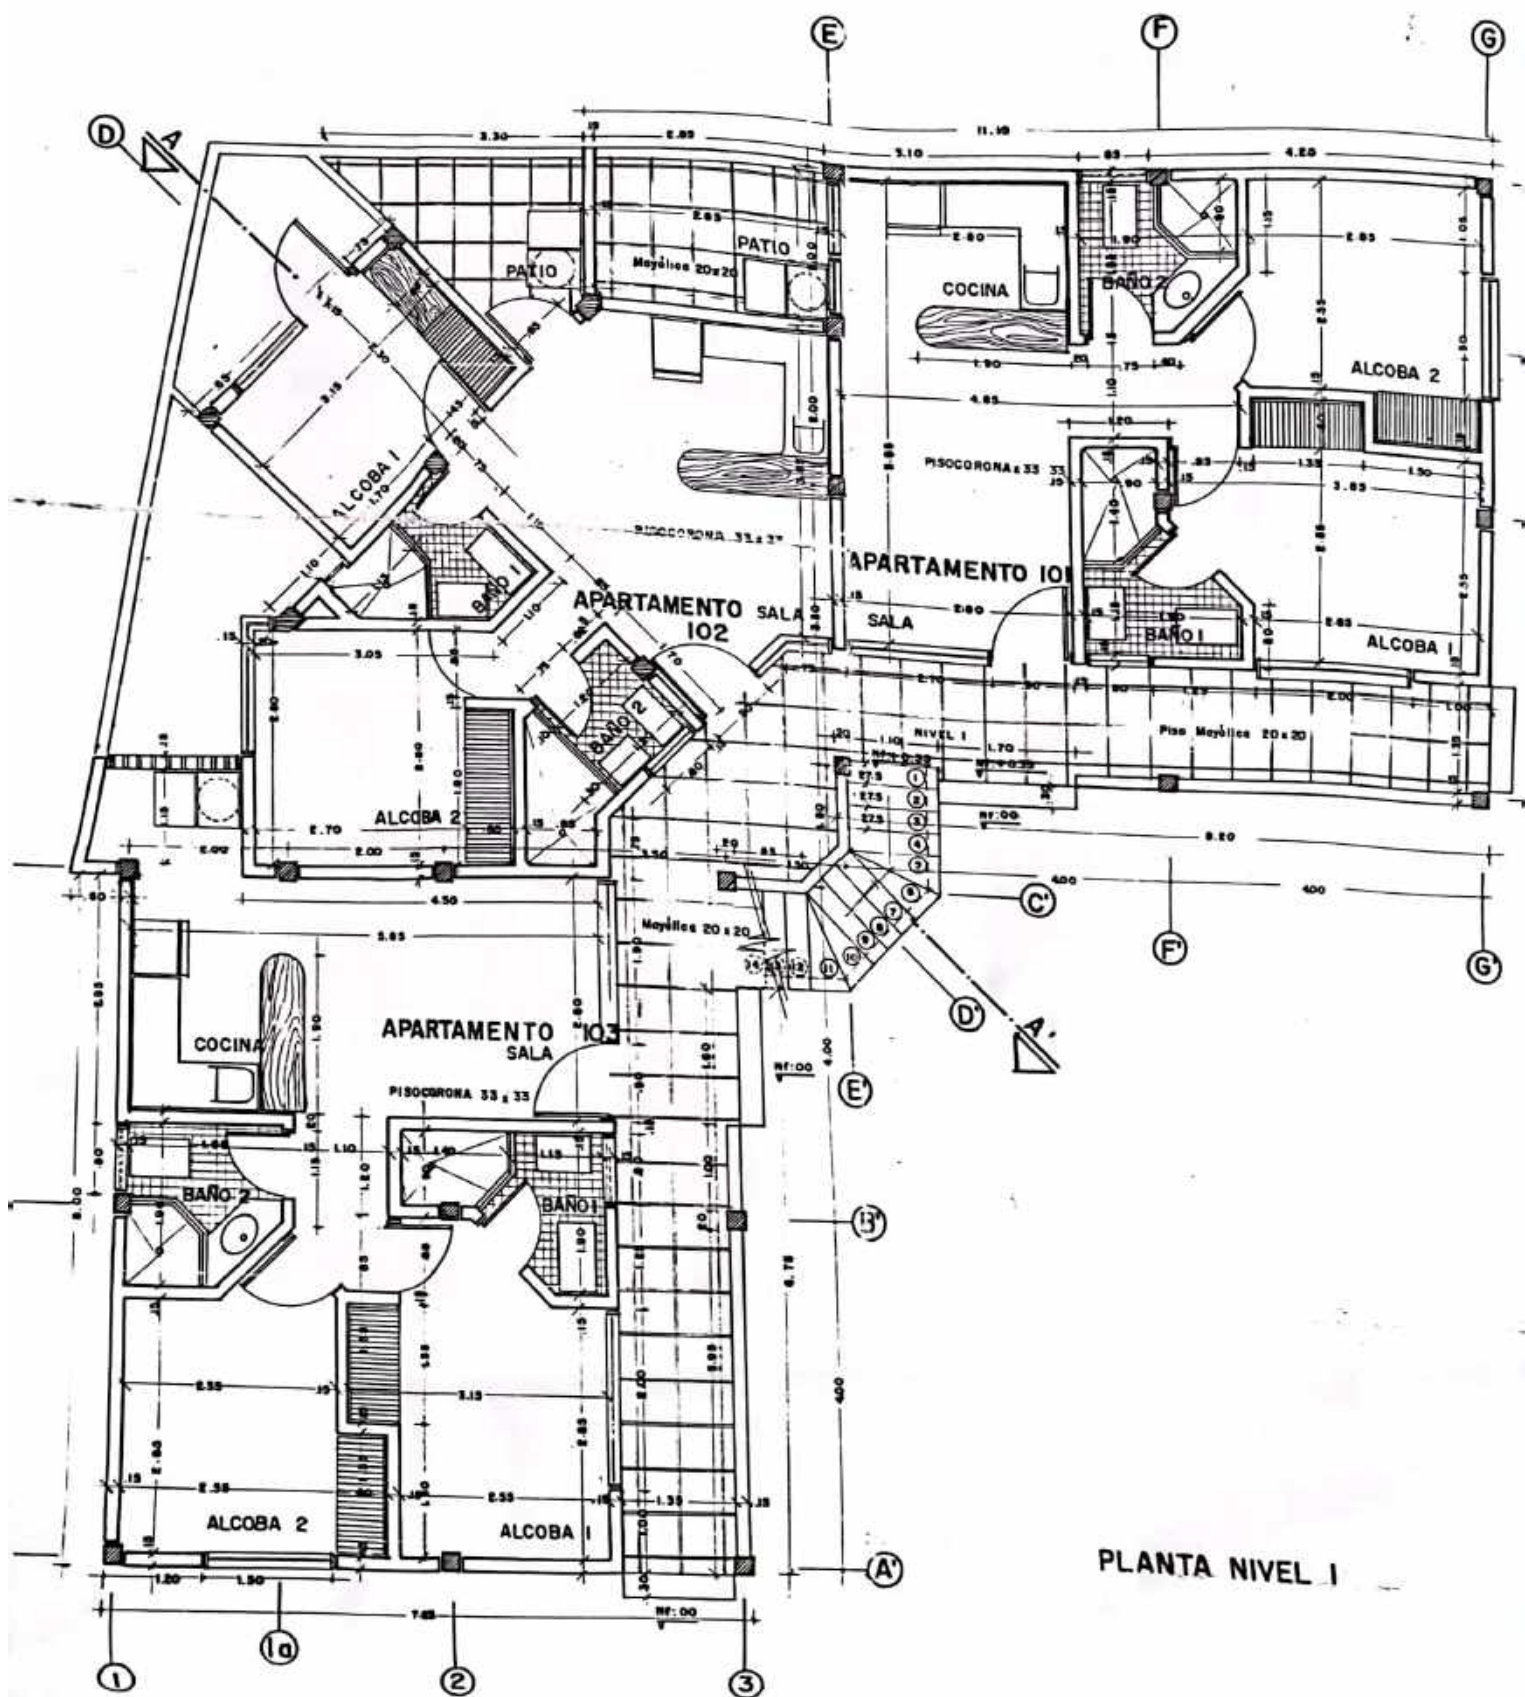

APROBADO, SEGUN RESOLUCION No.09
JUNIO 17 DE 1.992.

ING. RAUL ALBERTO LINARES S.
Director de 3alorización, Planeación y OO.

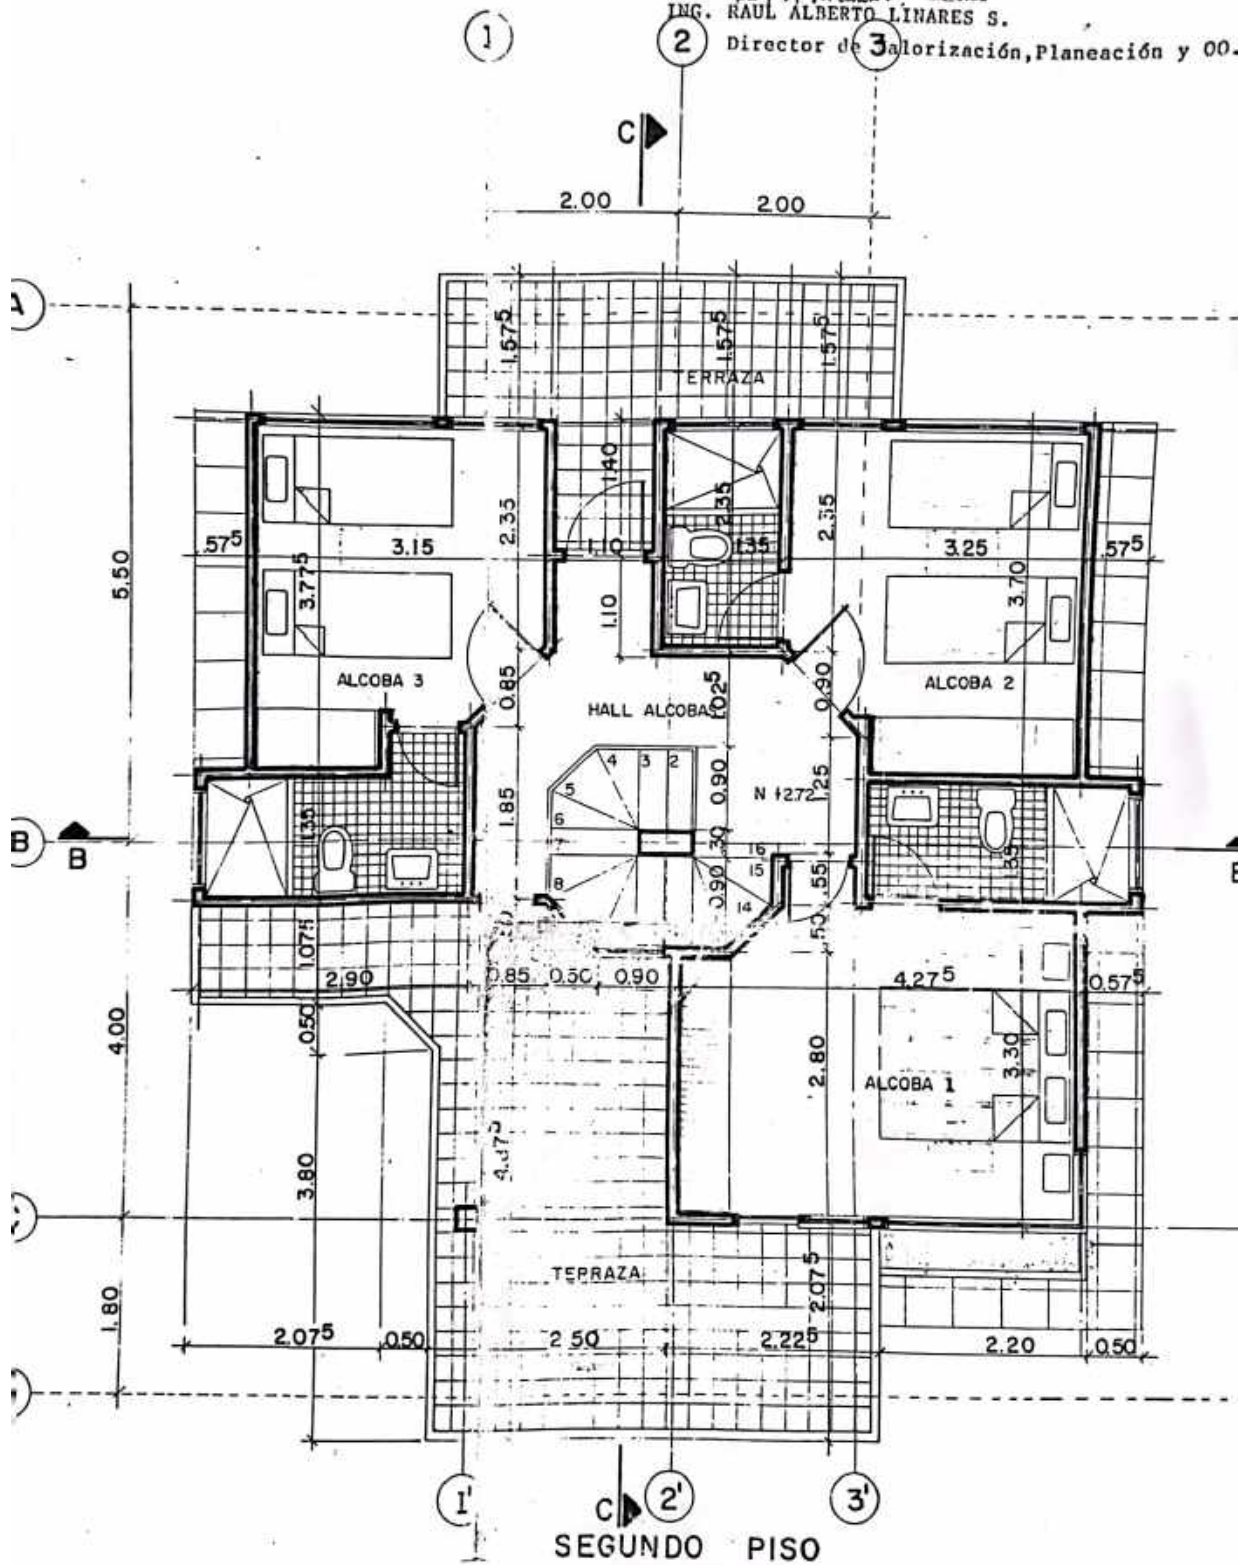


ACION: Urbanización "Isla del Sol"

Manzana A

CONTIENE:

PLANTAS

ESCALA: 1 _____ 50

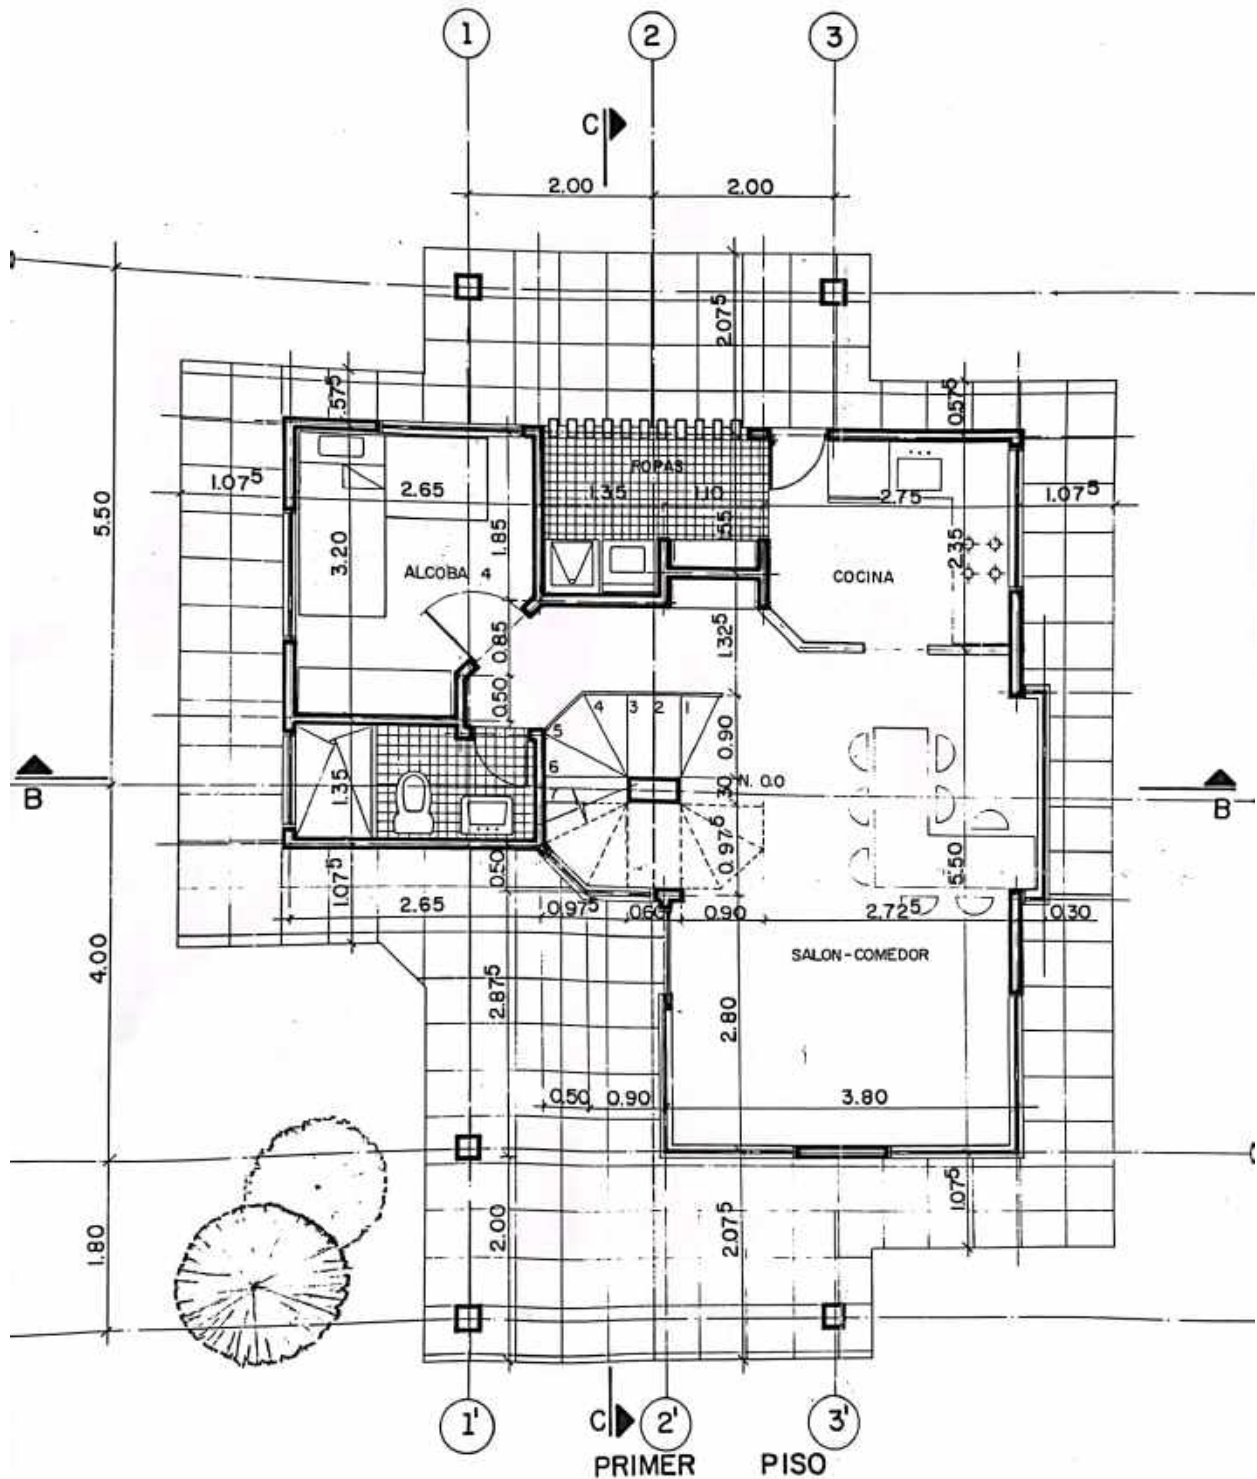

STRUCTORA SOLOAES



CONJUNTO RESIDENCIAL "SOLOASH"

- 6 VIVIENDAS
- 6 APARTAMENTOS
- ZONA SOCIAL:
 - Sal3n Comunal
 - Piscina Adultos