


PLANTA PRIMER PISO

ESC 1:50

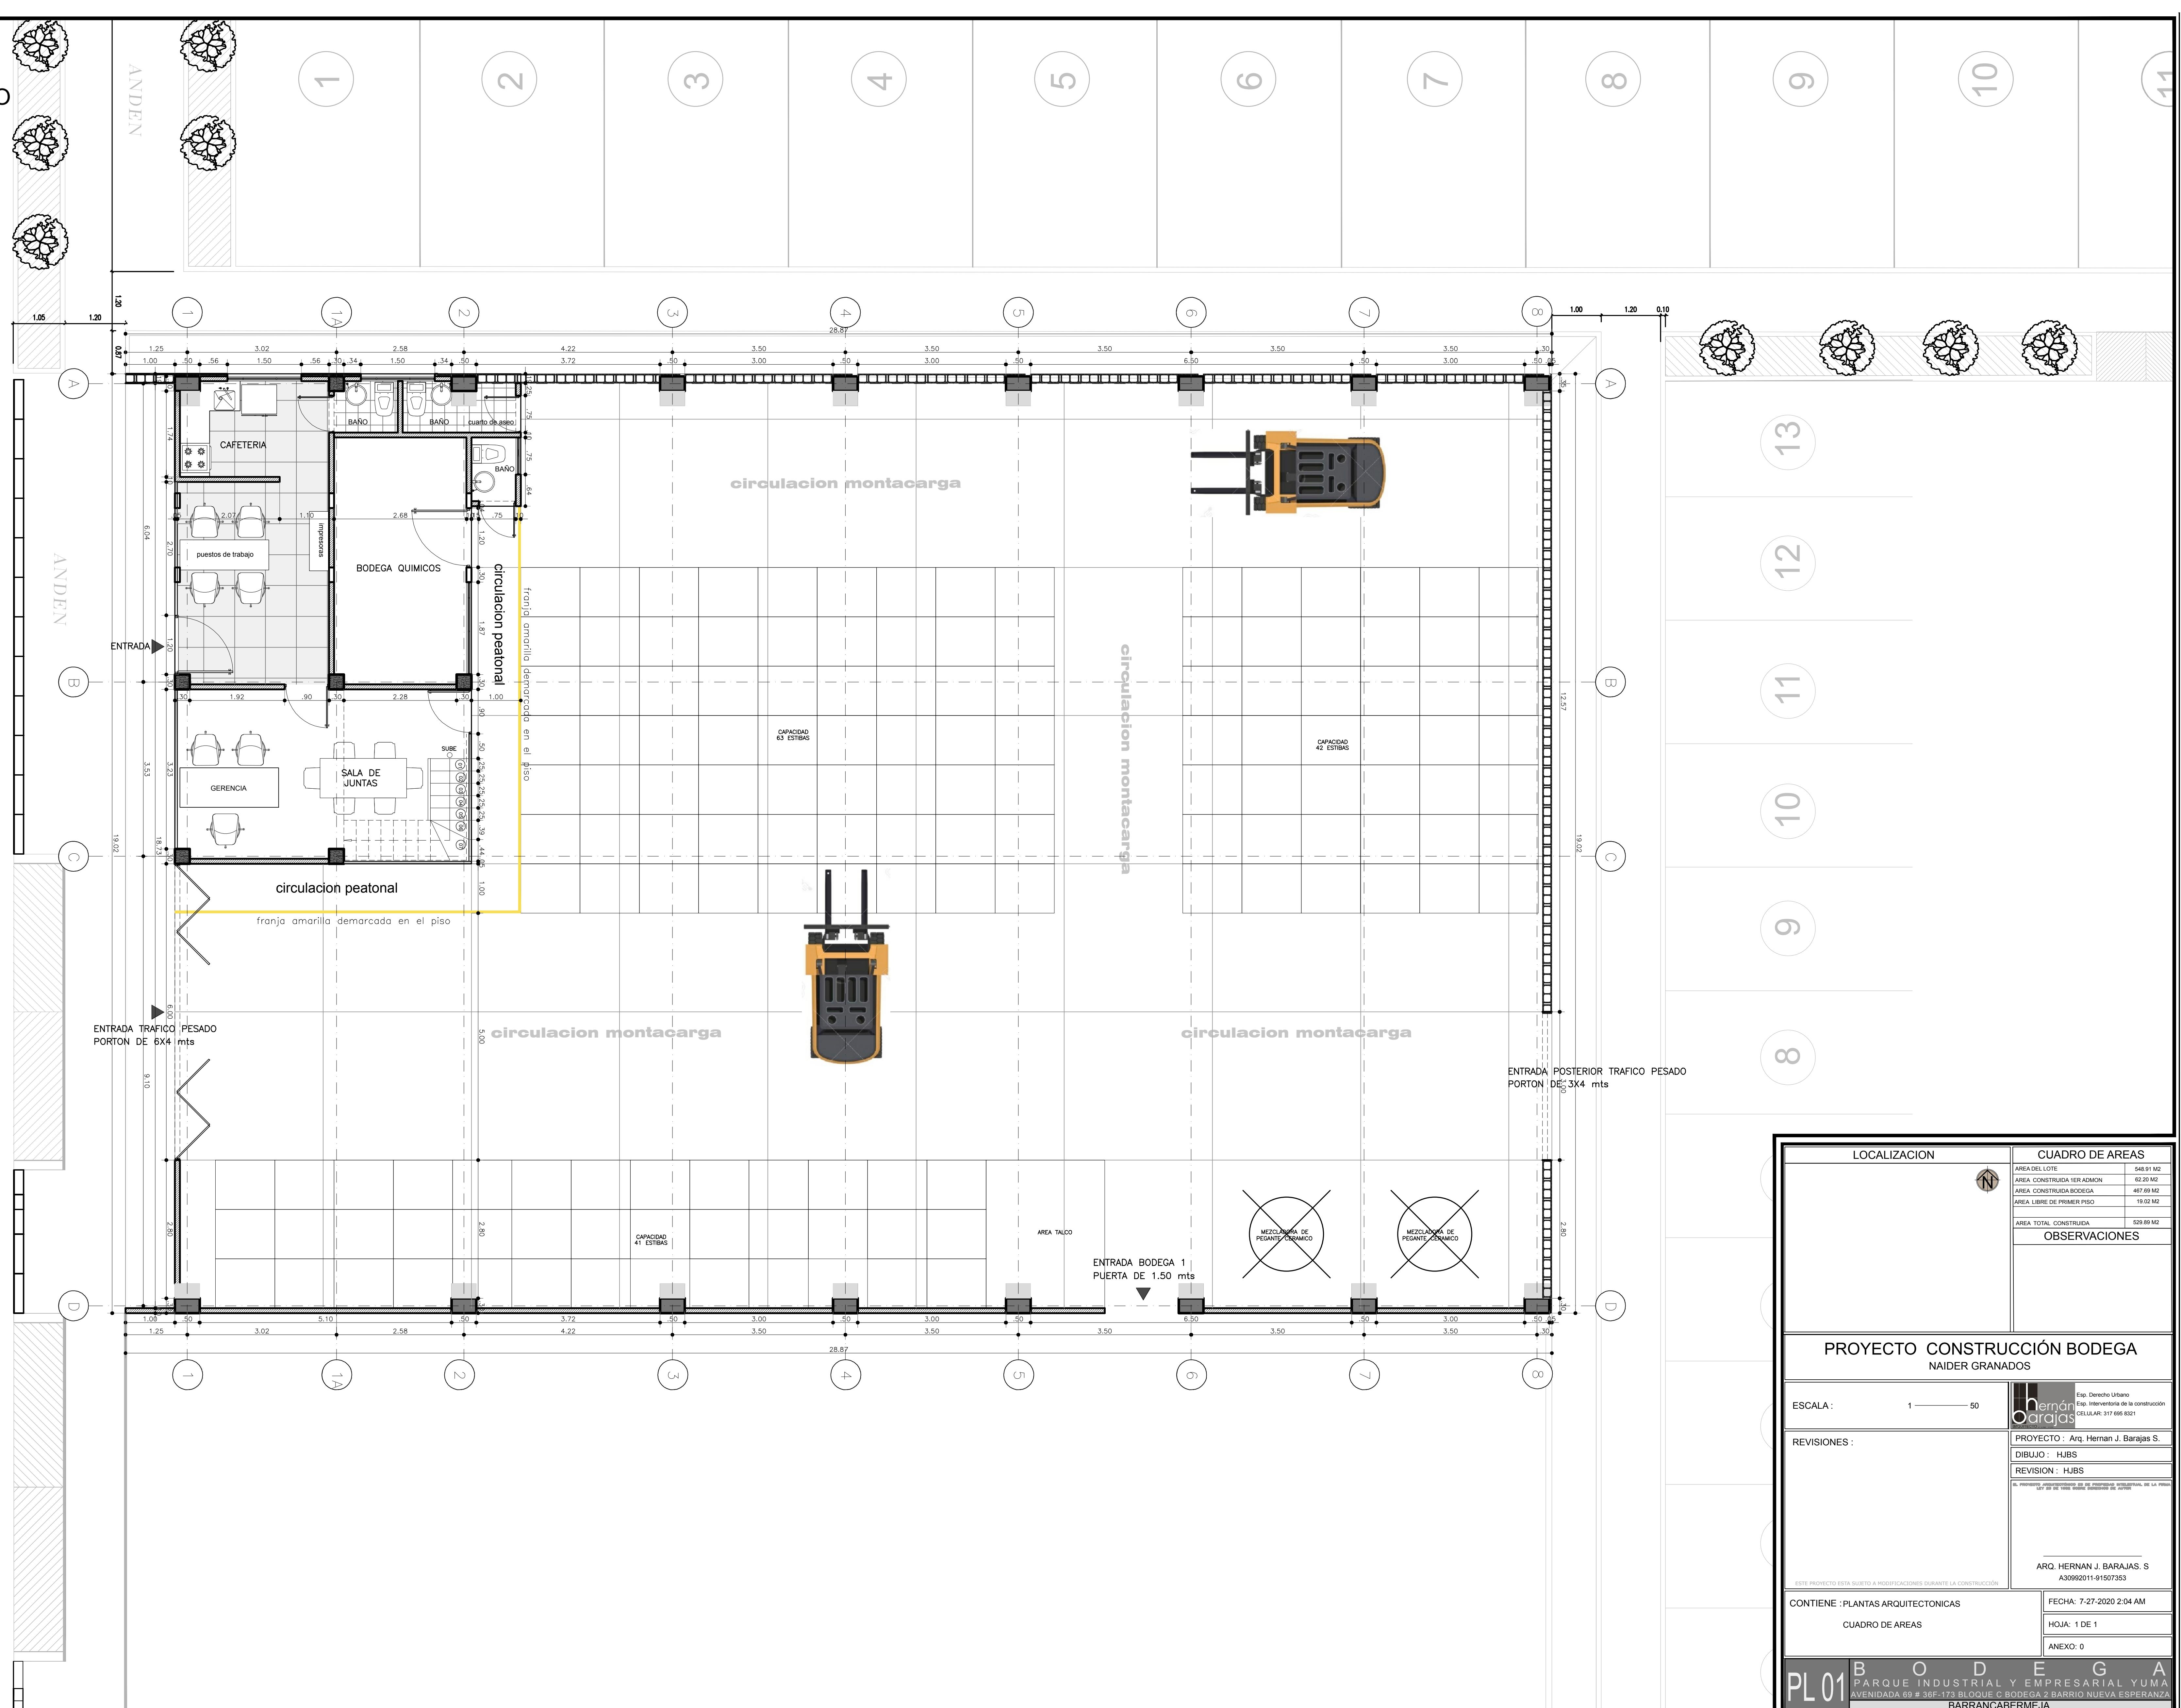

LOCALIZACION		CUADRO DE AREAS	
		AREA DEL LOTE	548.91 M2
		AREA CONSTRUIDA 1ER ADMON	62.20 M2
		AREA CONSTRUIDA BODEGA	467.69 M2
		AREA LIBRE DE PRIMER PISO	19.02 M2
		AREA TOTAL CONSTRUIDA	529.89 M2
OBSERVACIONES			
<p>PROYECTO CONSTRUCCIÓN BODEGA NAIDER GRANADOS</p>			
ESCALA : 1 ————— 50		 Esp. Derecho Urbano Esp. Interventoria de la construcción CELULAR: 317 695 8321	
REVISIONES :		PROYECTO : Arq. Hernan J. Barajas S. DIBUJO : HJBS REVISION : HJBS	
		<small>EL PROYECTO ARQUITECTÓNICO ES DE PROPIEDAD INTELECTUAL DE LA FIRMA LEY 22 DE 1991 SOBRE DERECHOS DE AUTOR</small>	
ESTE PROYECTO ESTA SUJETO A MODIFICACIONES DURANTE LA CONSTRUCCIÓN		ARQ. HERNAN J. BARAJAS. S A30992011-91507353	
CONTIENE : PLANTAS ARQUITECTONICAS		FECHA: 7-27-2020 2:04 AM	
CUADRO DE AREAS		HOJA: 1 DE 1	
		ANEXO: 0	
PL 01	B O D E G A PARQUE INDUSTRIAL Y EMPRESARIAL YUMA AVENIDADA 69 # 36F-173 BLOQUE C BODEGA 2 BARRIO NUEVA ESPERANZA BARRANCABERMEJA		