
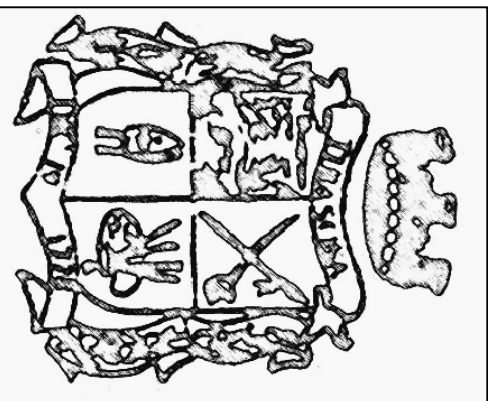
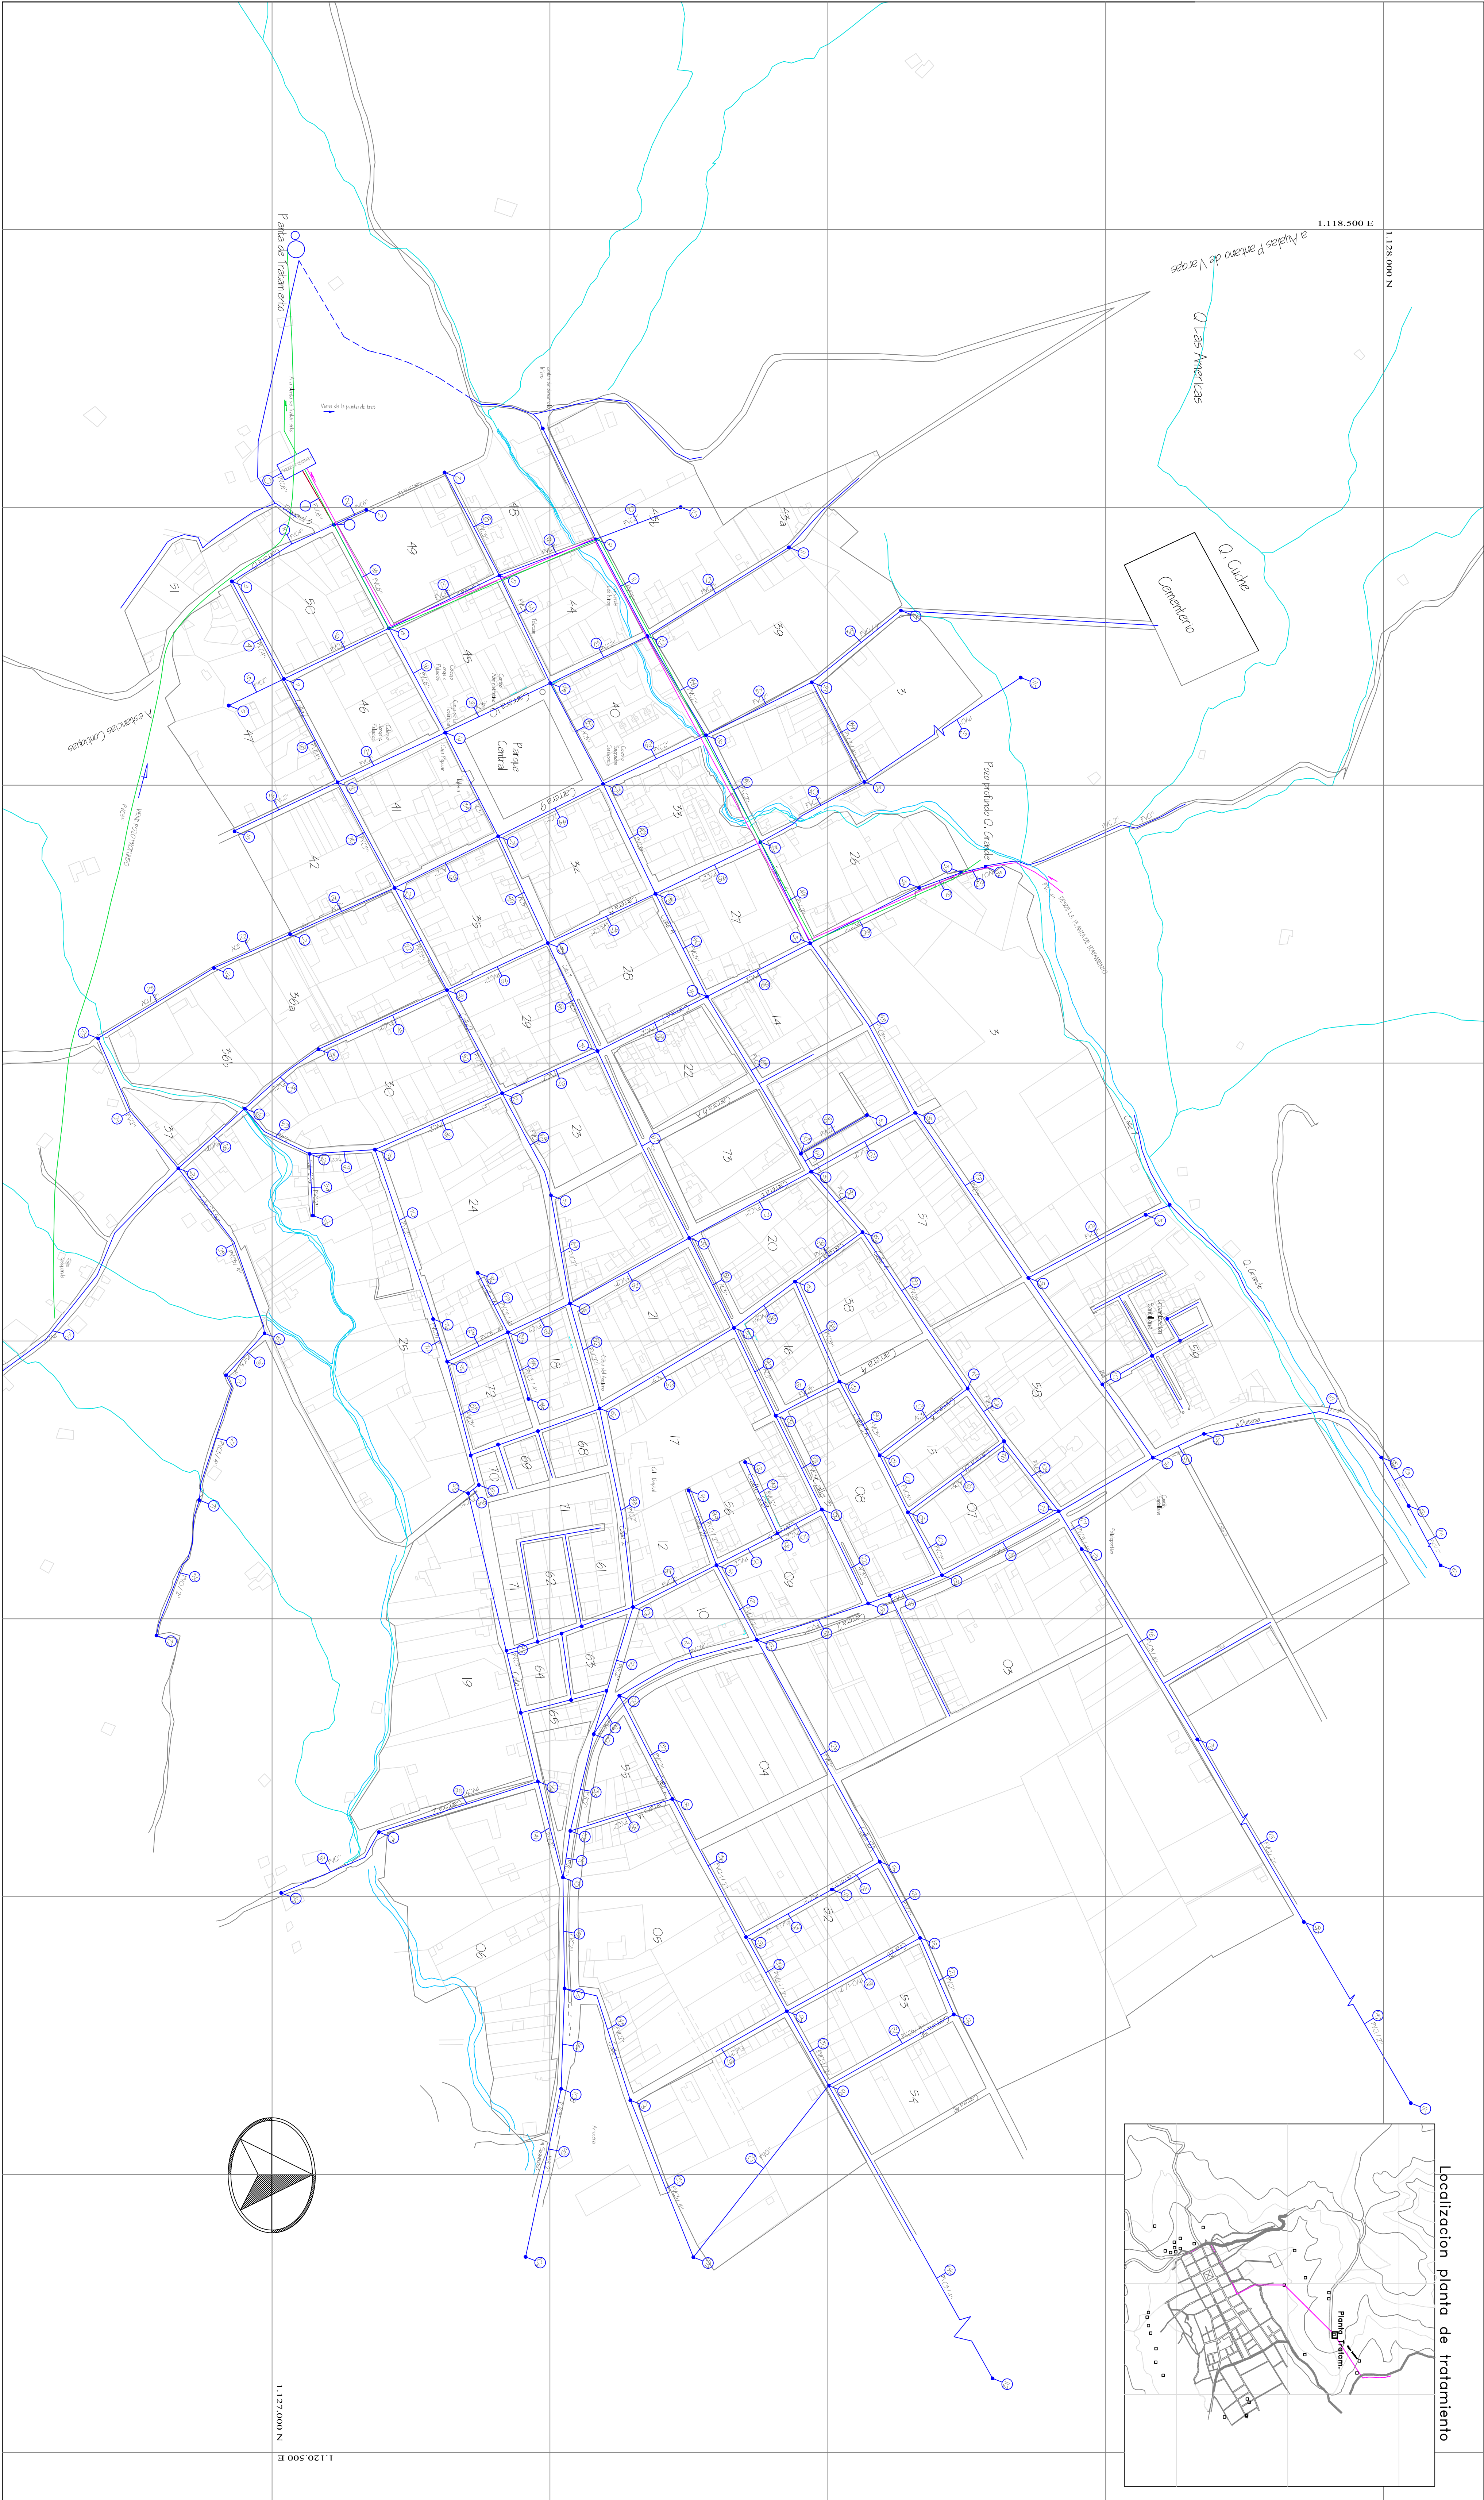


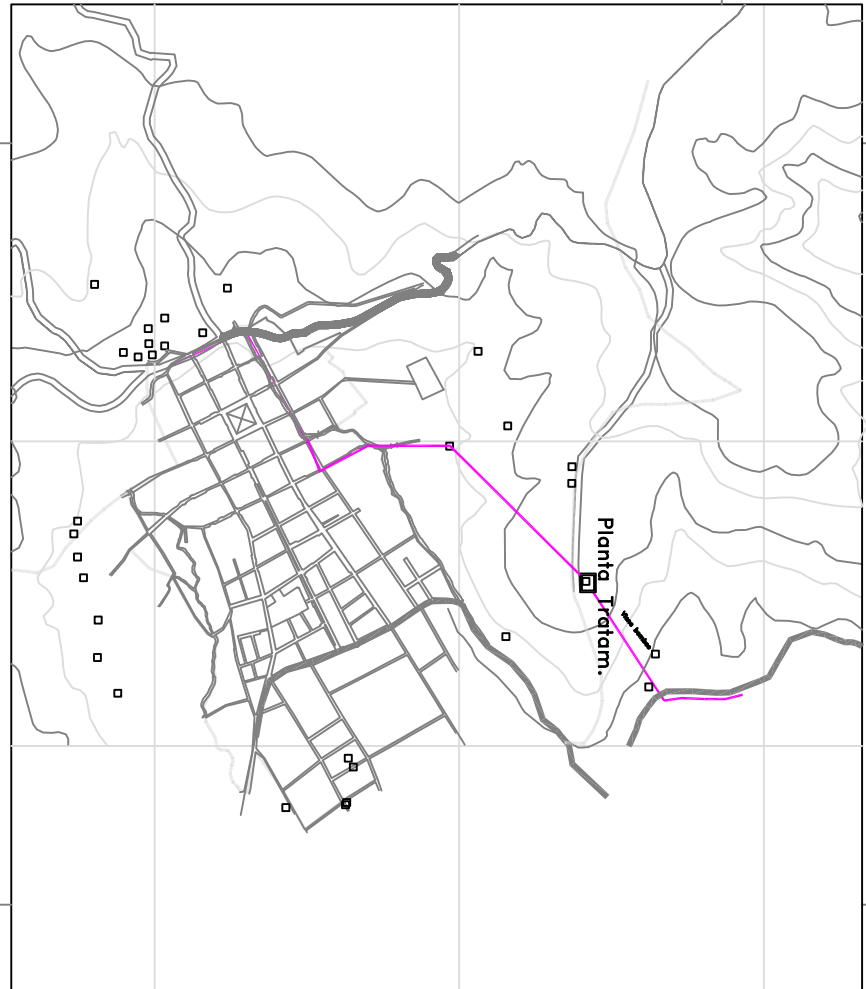

CONVENCIONES GENERALES	
	Borde de Manzana
	Vías
	Vía de doble calzada
	Área Construida
	Predios
	Quebrada

CONVENCIONES TEMATICAS	
REDES DE ACUEDUCTO	
	Red principal
	Red pozo a planta
	Red planta a Tanque
	Material y diámetro de la tubería
	Número de redes
	Nodo
	Número de nodos

BASES PREDALES TOMADAS DE:	
INSTITUTO GEOGRAFICO AGUSTIN CODAZZI	
BASE TOPOGRAFICA DE MANZANAS LEVANTADA POR:	
CARLOS MORA	
BASE REDDS	
MANOY INGENIERIA, EMP DE SERVICIOS	

COMITADO:	Arq. ROBERTO CORREA
APROBADO:	Dr. ENRIQUE TODO U.
DIGITALIZADO:	
FECHA:	NOVIEMBRE DE 1999

ESCALA:	1:.....2000
PLANO No.:	24
ANEXO:	

ESQUEMA DE ORDENAMIENTO TERRITORIAL	
AÑOS 2000 - 2009	
MUNICIPIO DE TIBASOSA	
DEPARTAMENTO DE BOYACA	
ACUEDUCTO URBANO	
ENRIQUE TOBO USCÁTEGUI	
ECONOMISTA	
24	